




Zowel bestaande schuur als uitbreiding in stalen spanten, zonder tussen steunpunten

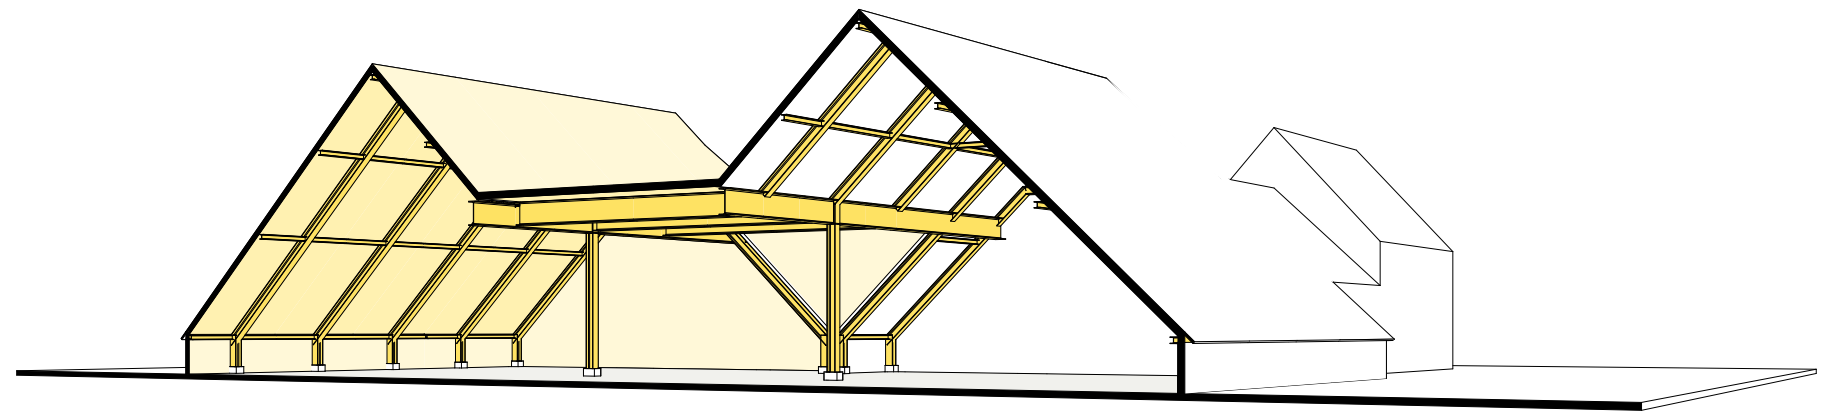

Zowel bestaande schuur als uitbreiding in stalen spanten, zonder tussen steunpunten

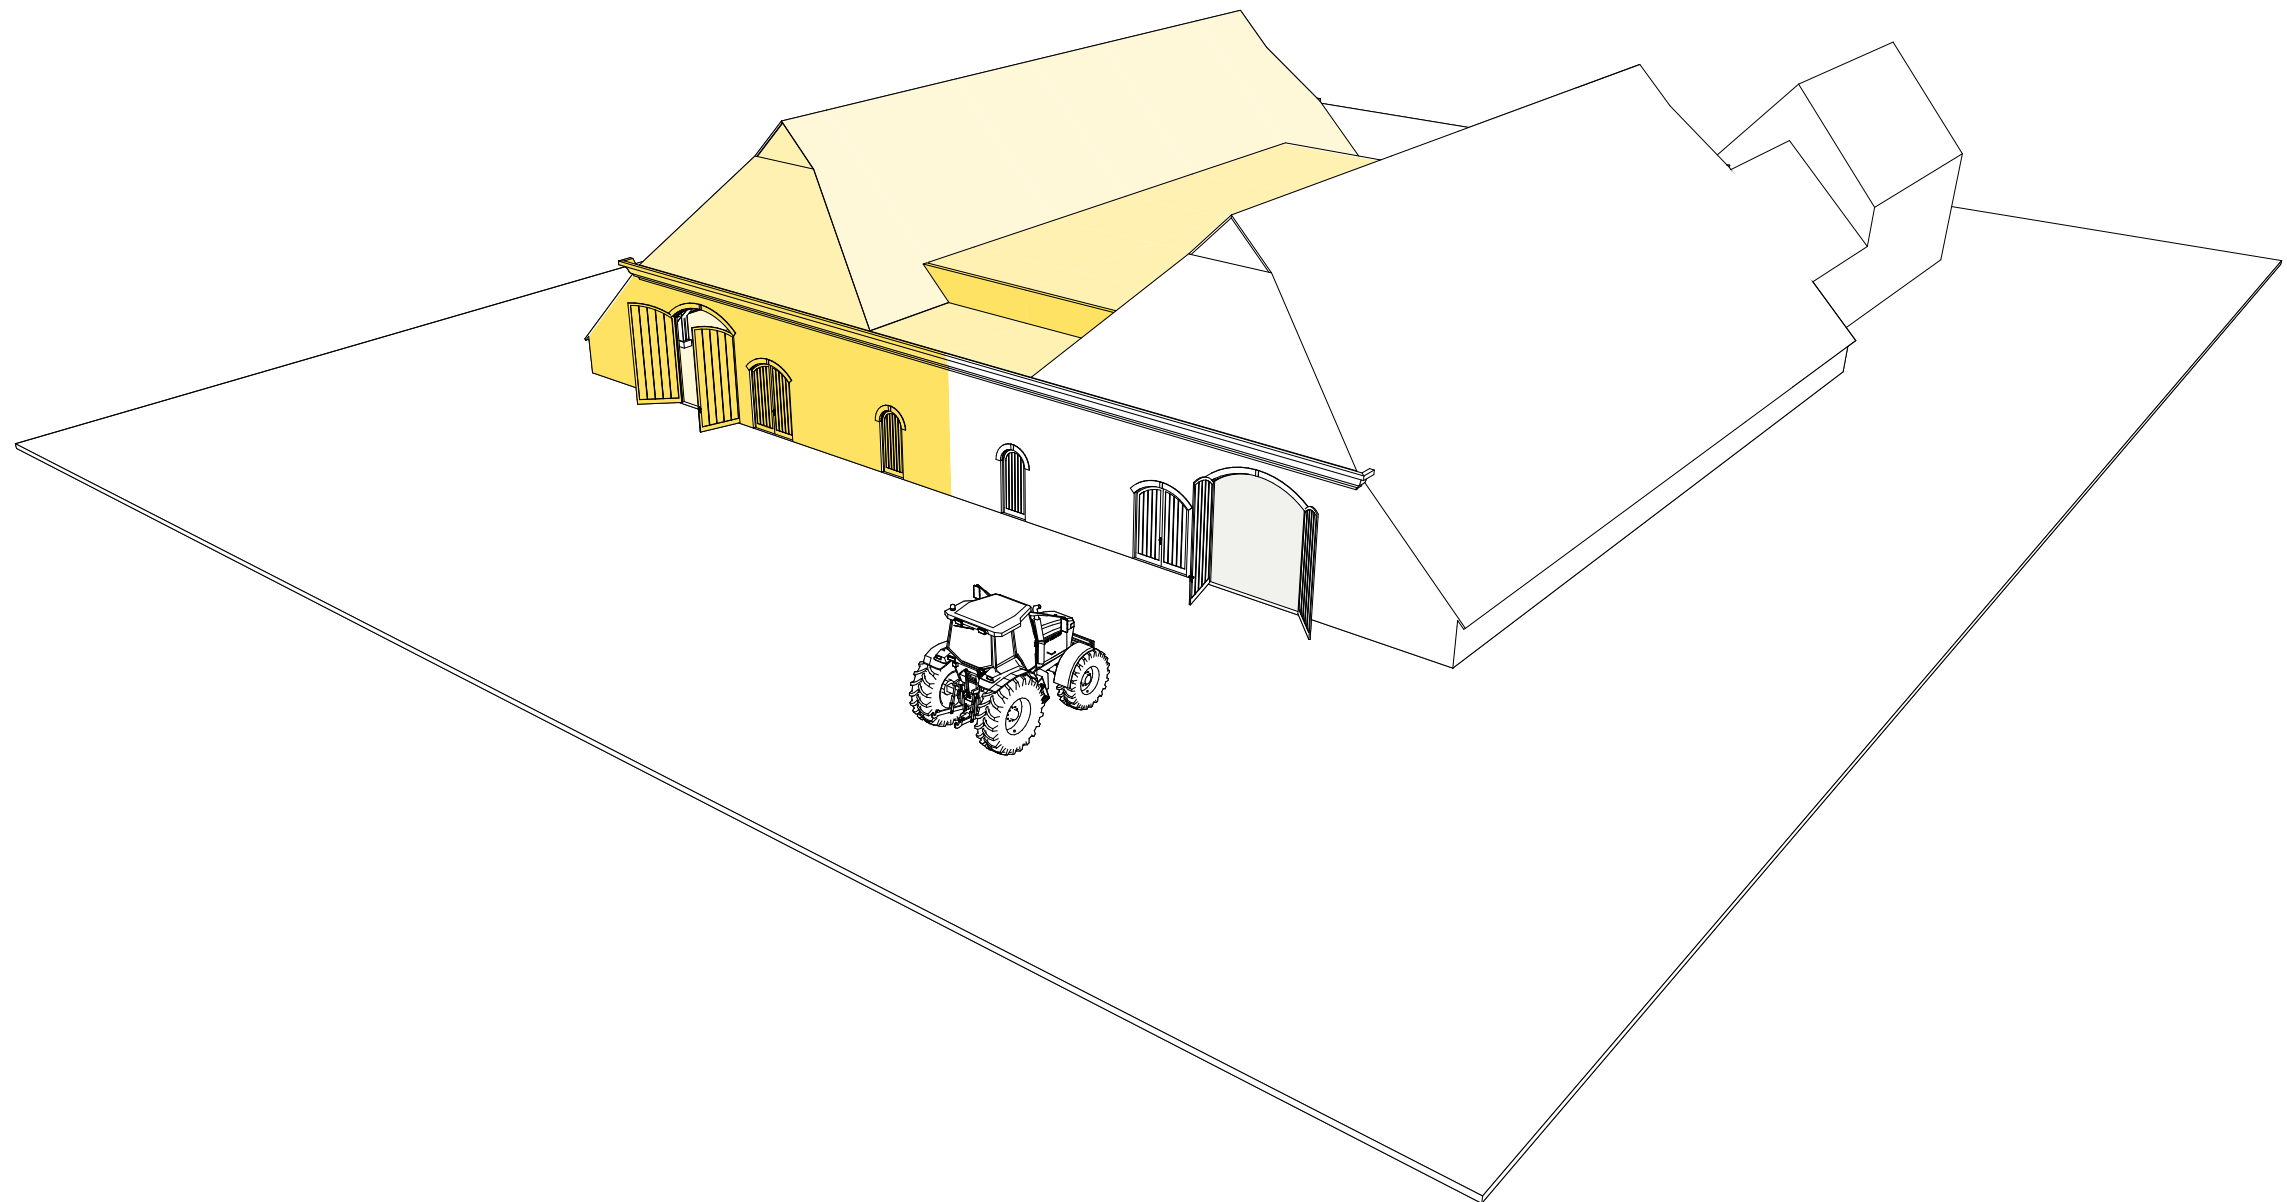

Zowel bestaande schuur als uitbreiding in stalen spanten, zonder tussen steunpunten

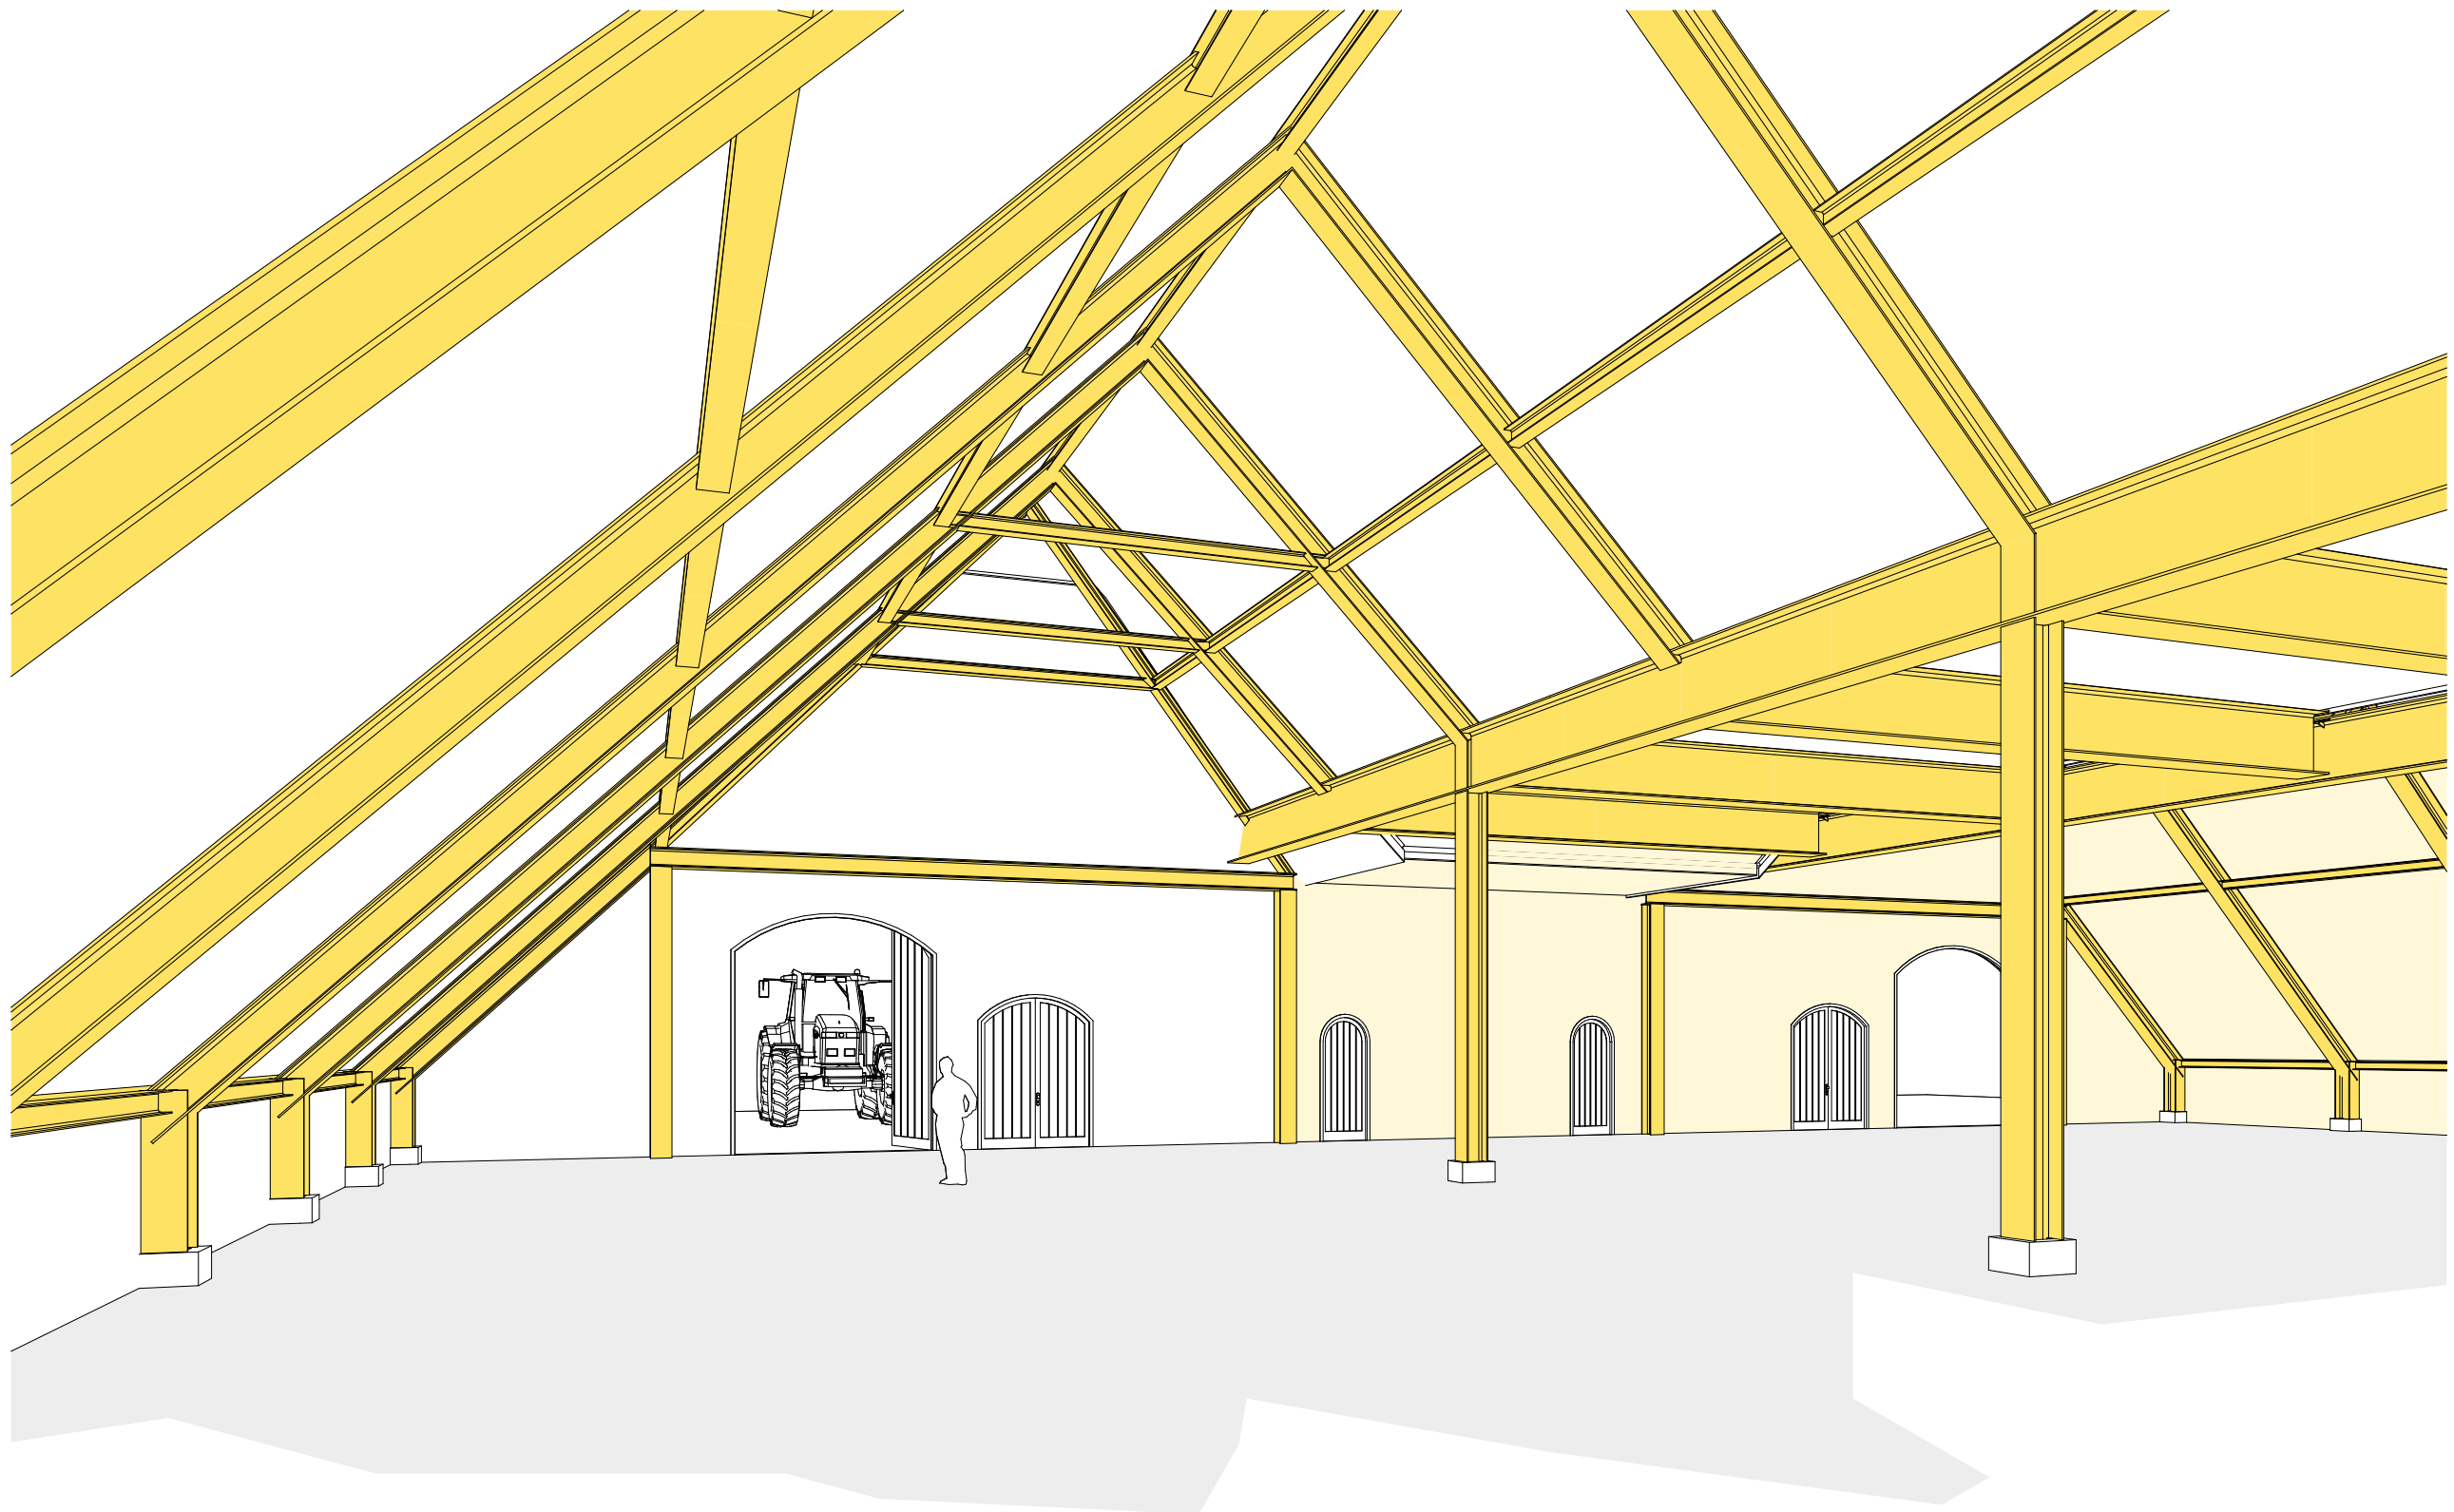

Zowel bestaande schuur als uitbreiding in stalen spanten, zonder tussen steunpunten