






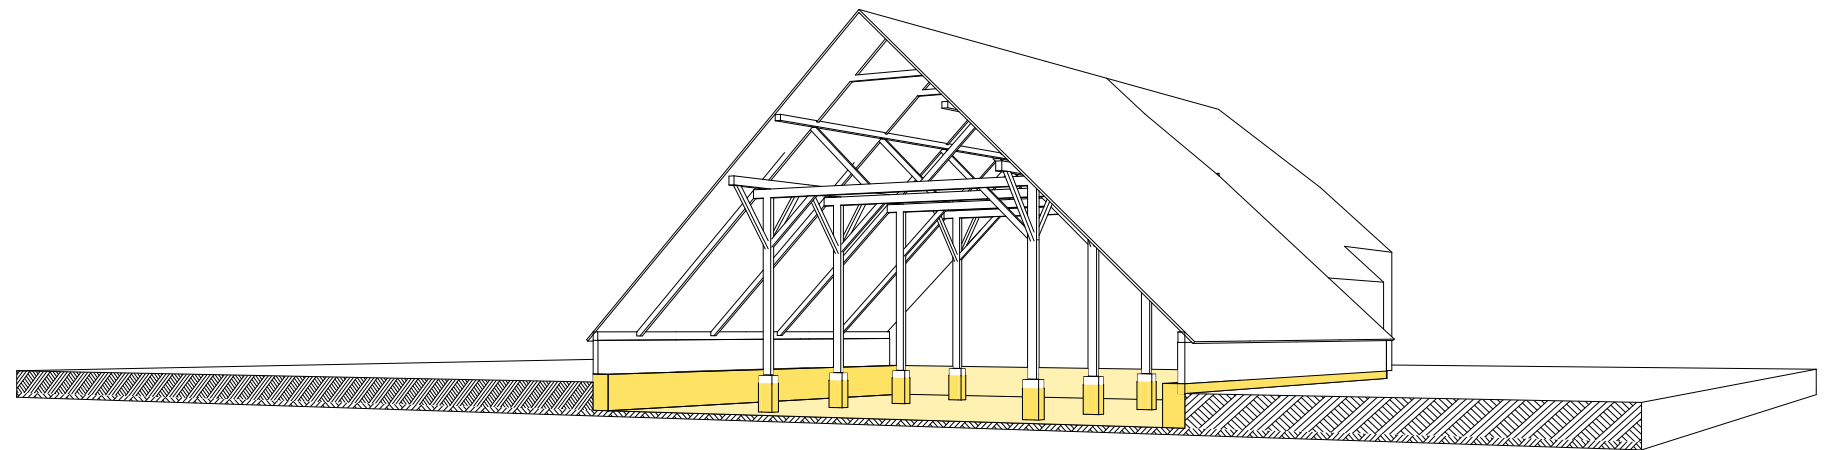

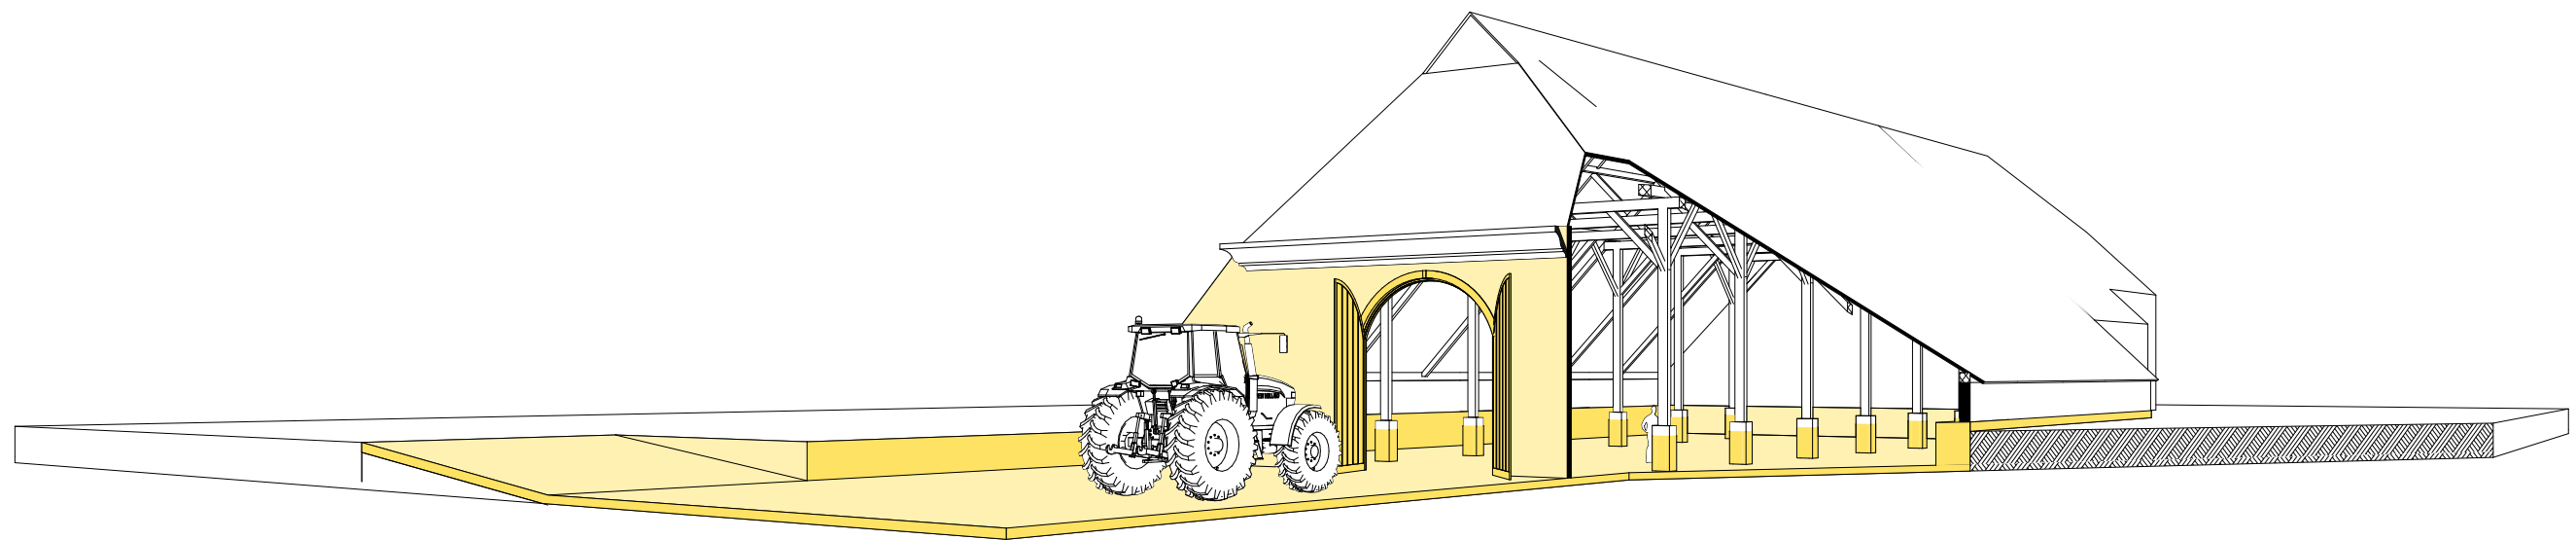

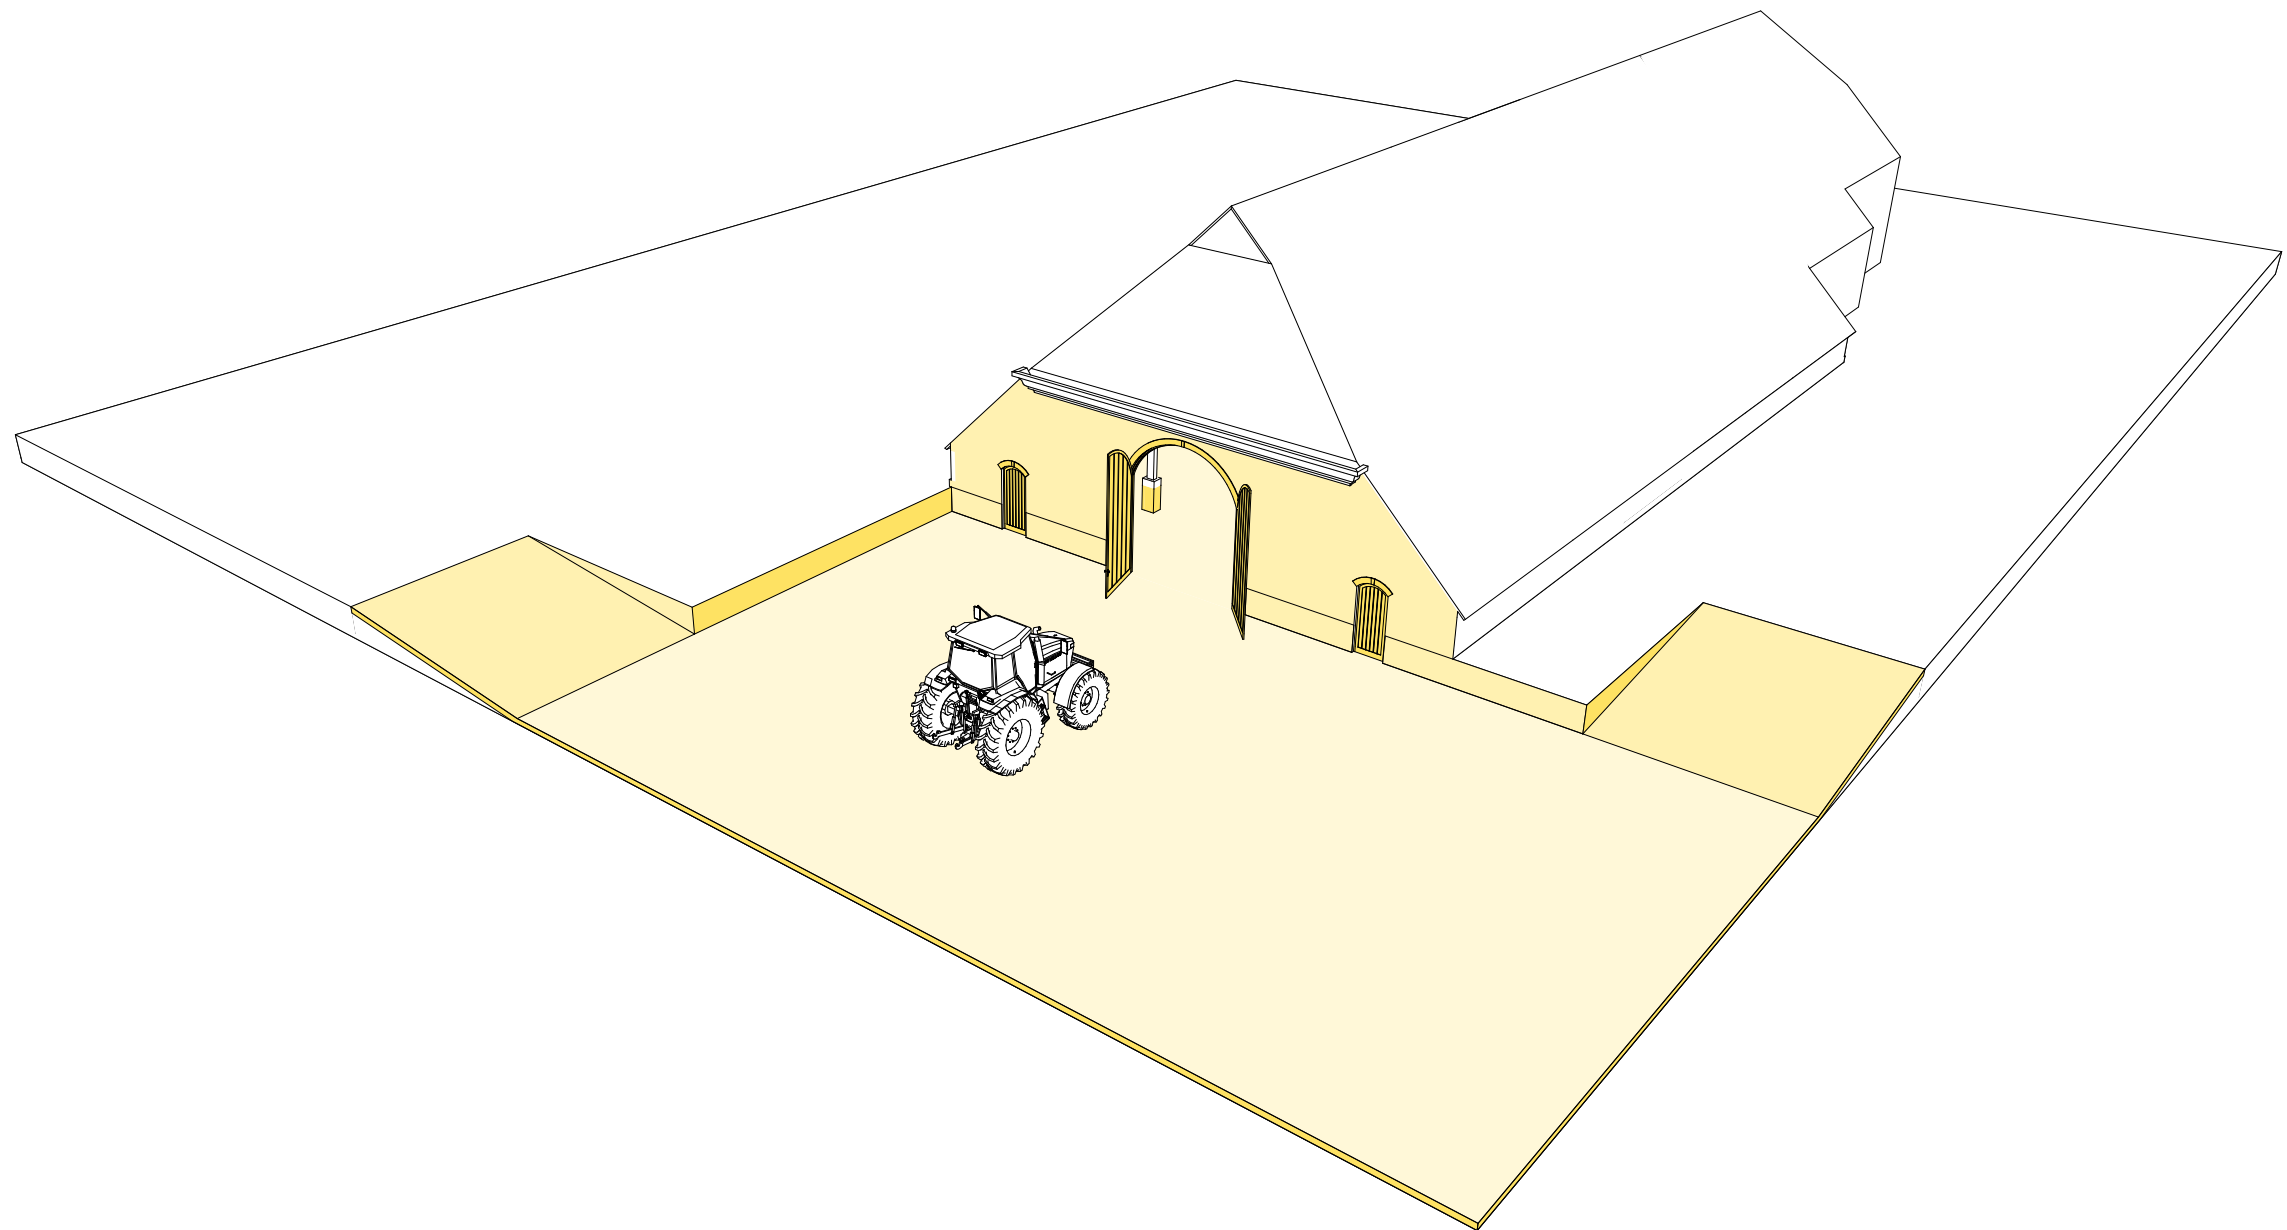

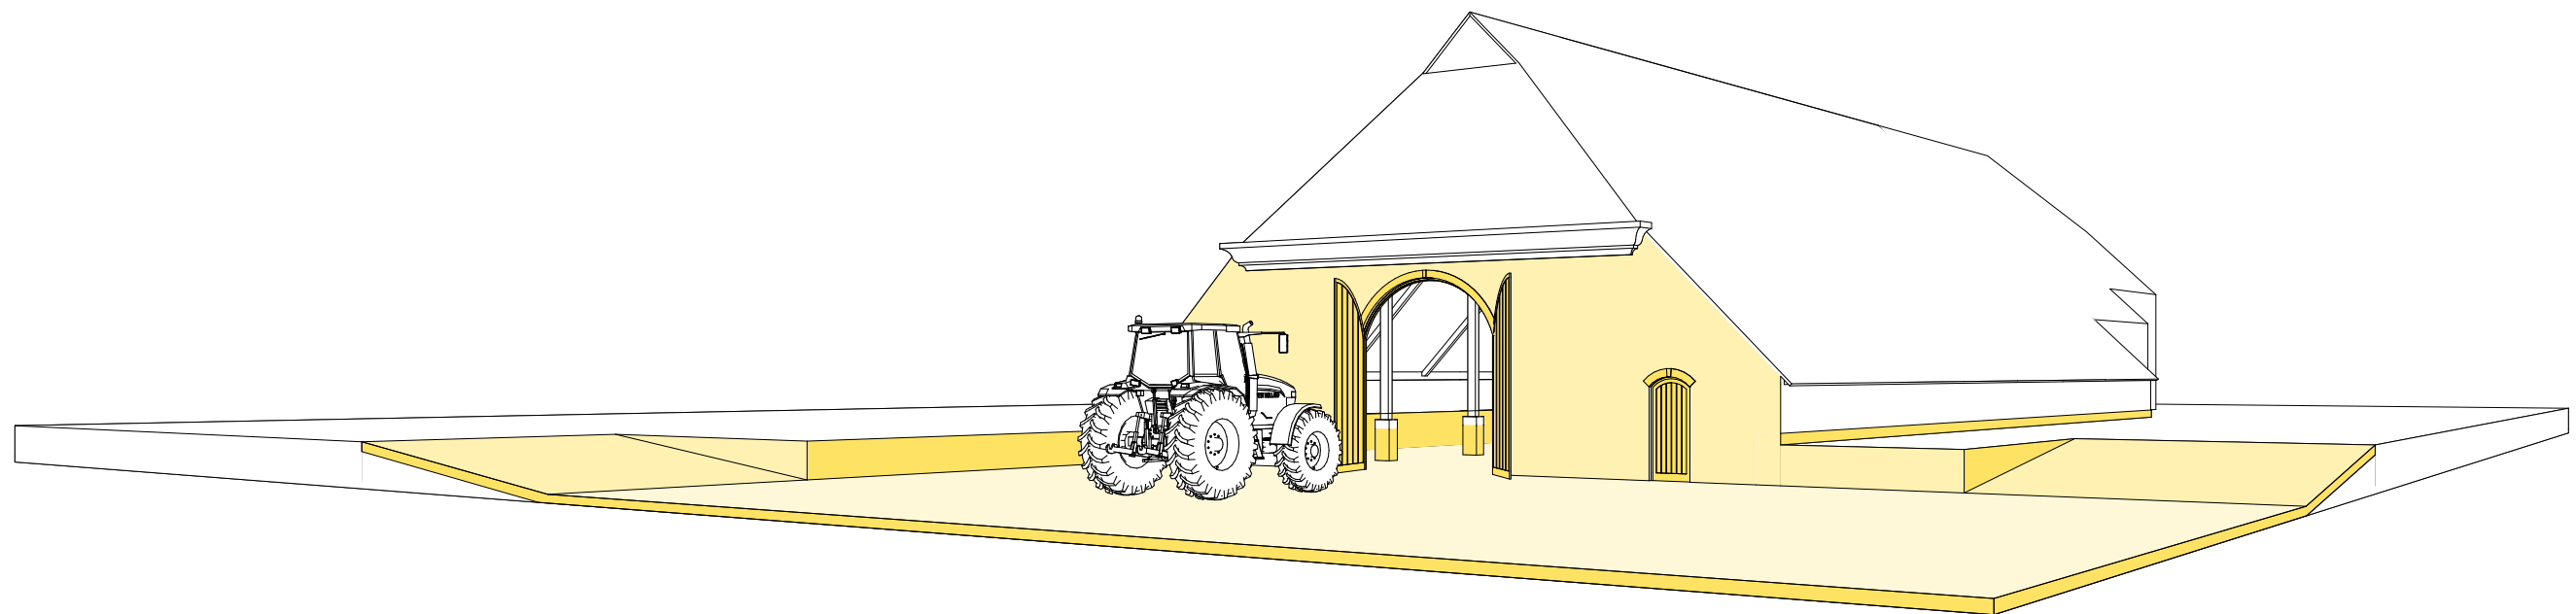

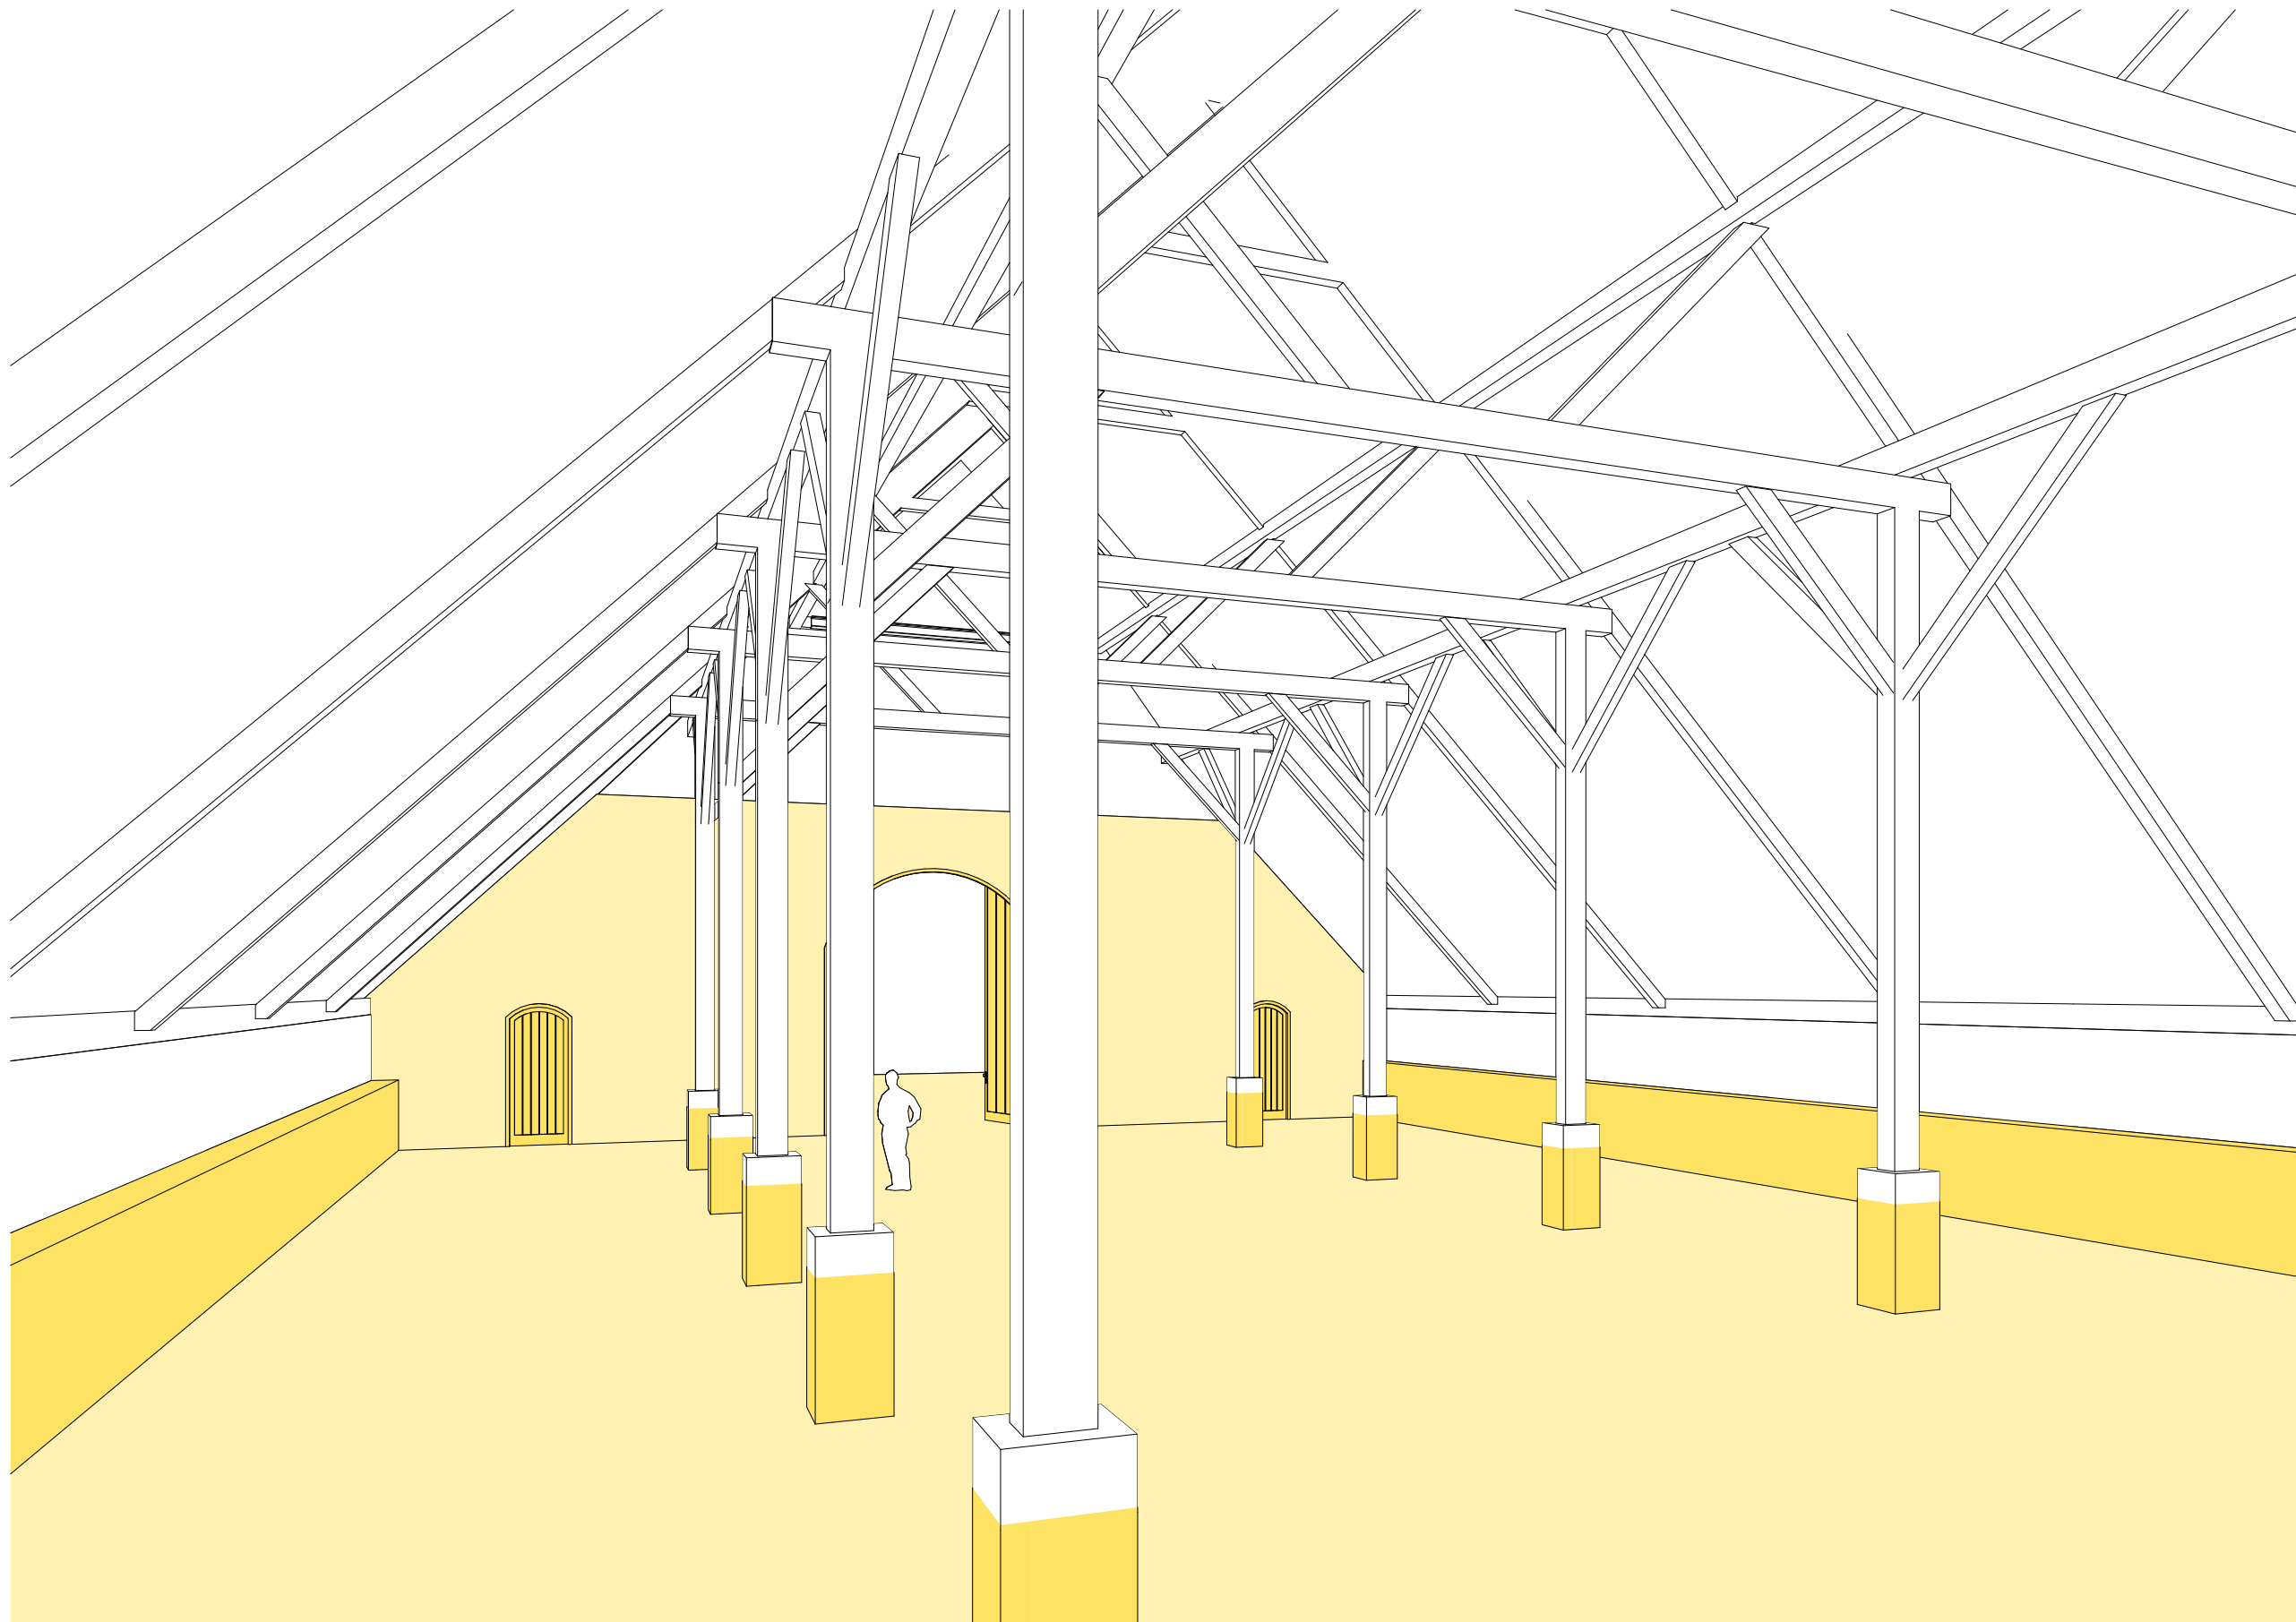

Gehele schuur verdiepte vloer - behoud bestaand