





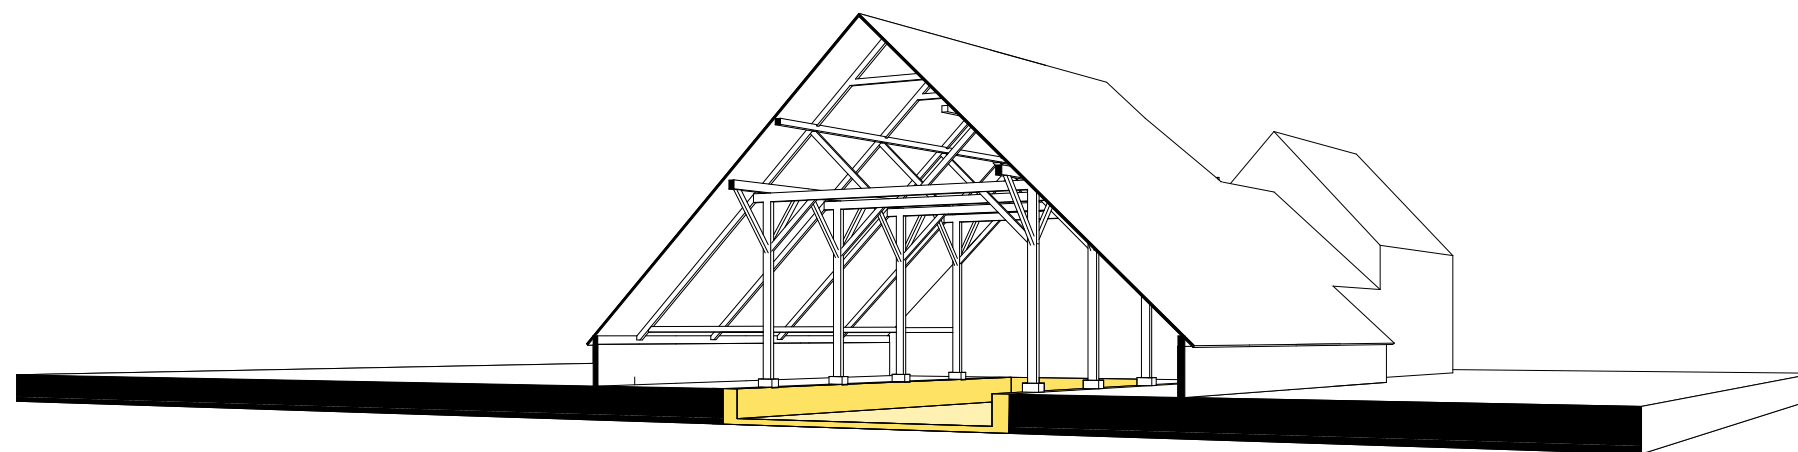

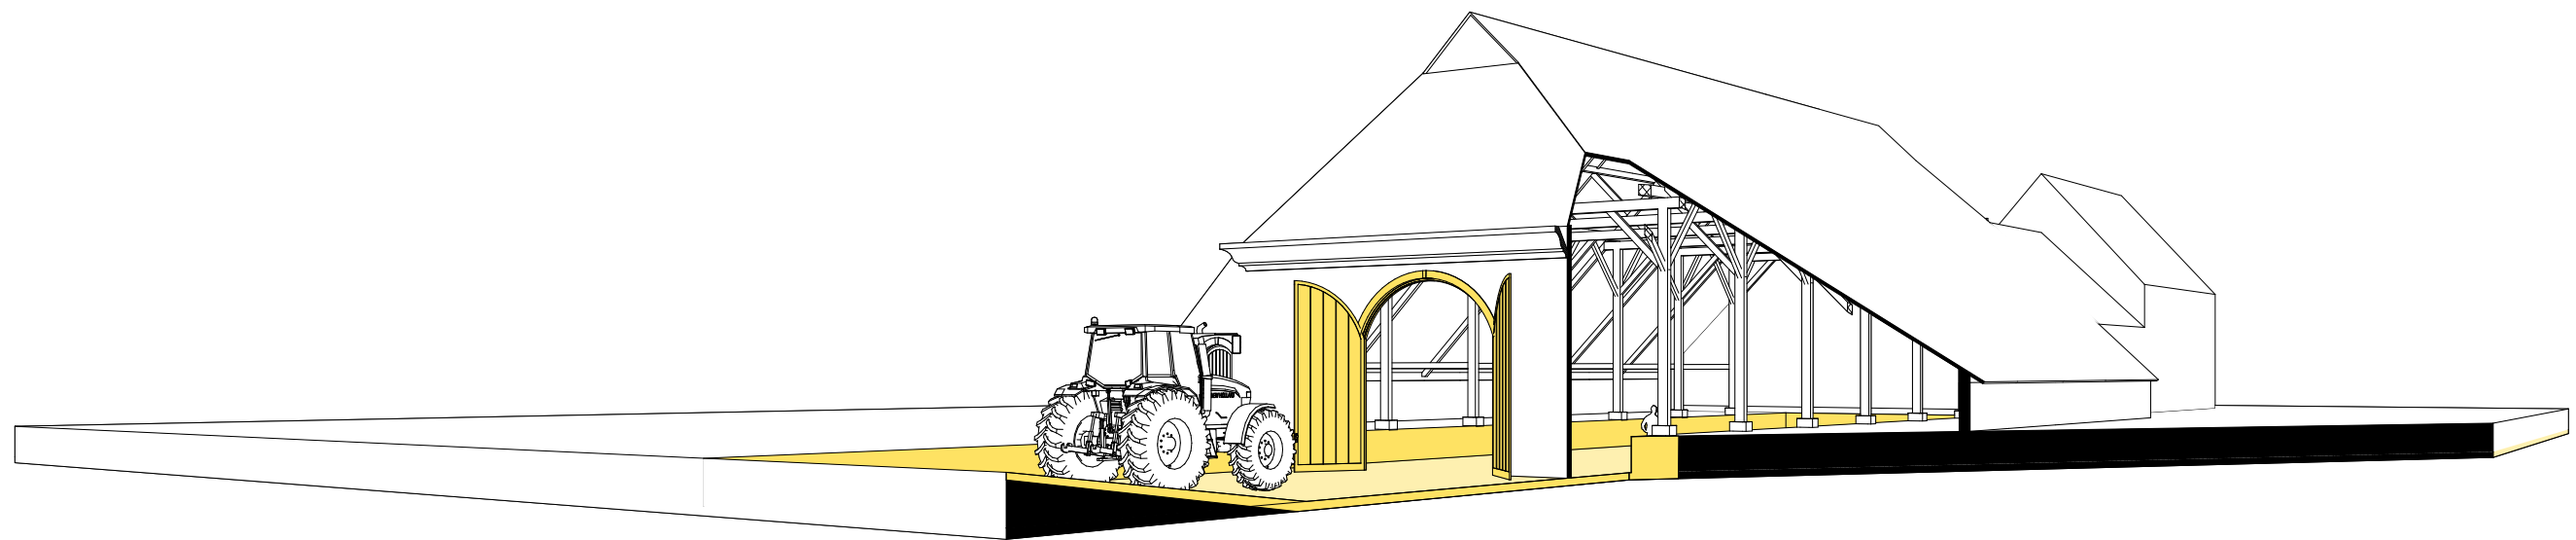

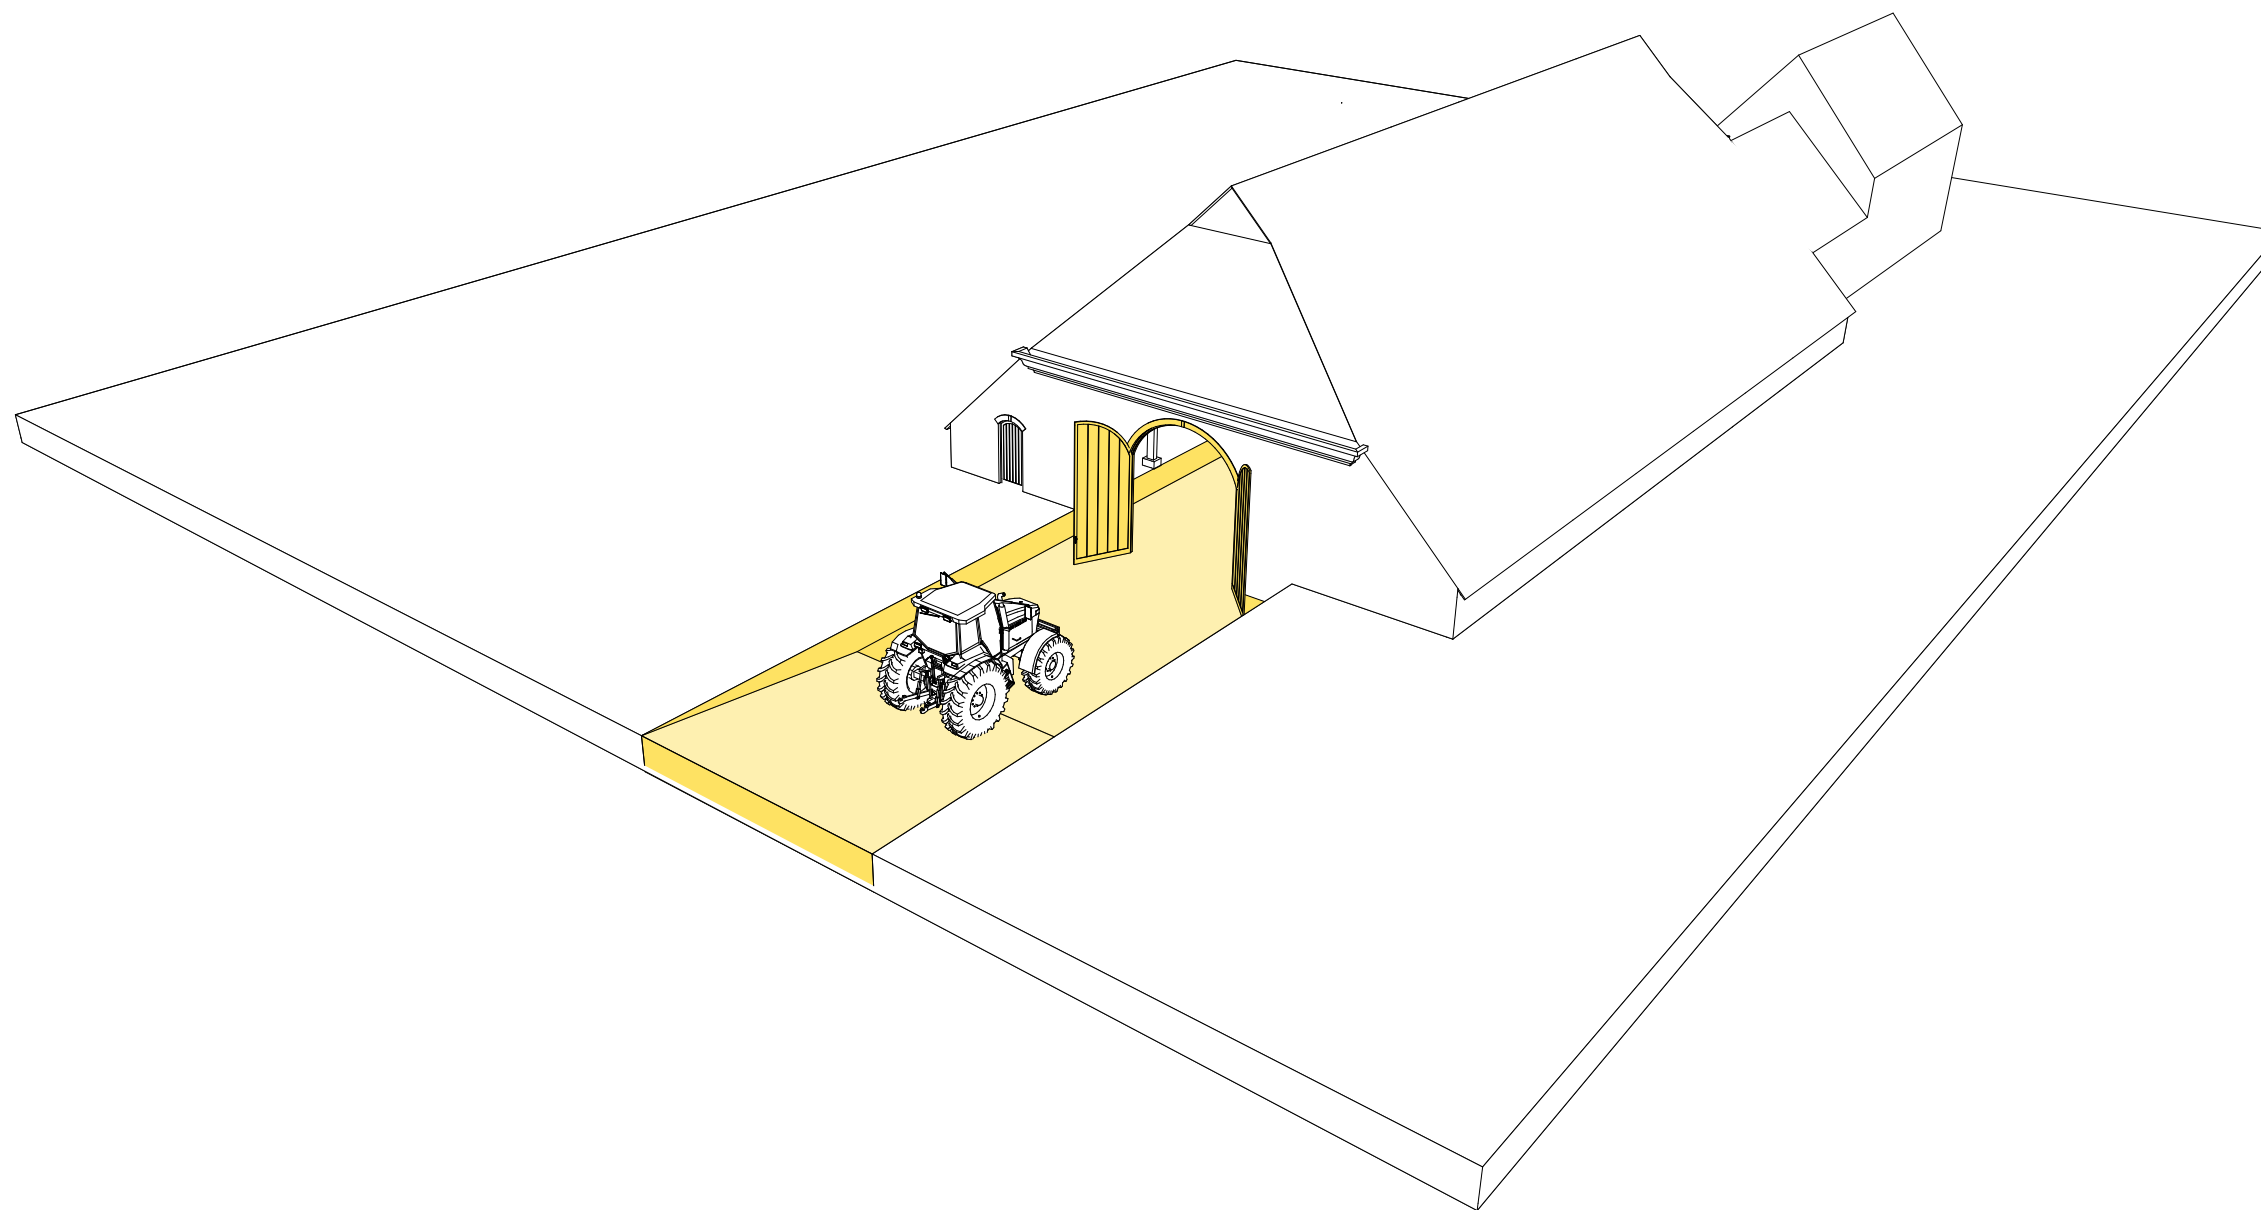

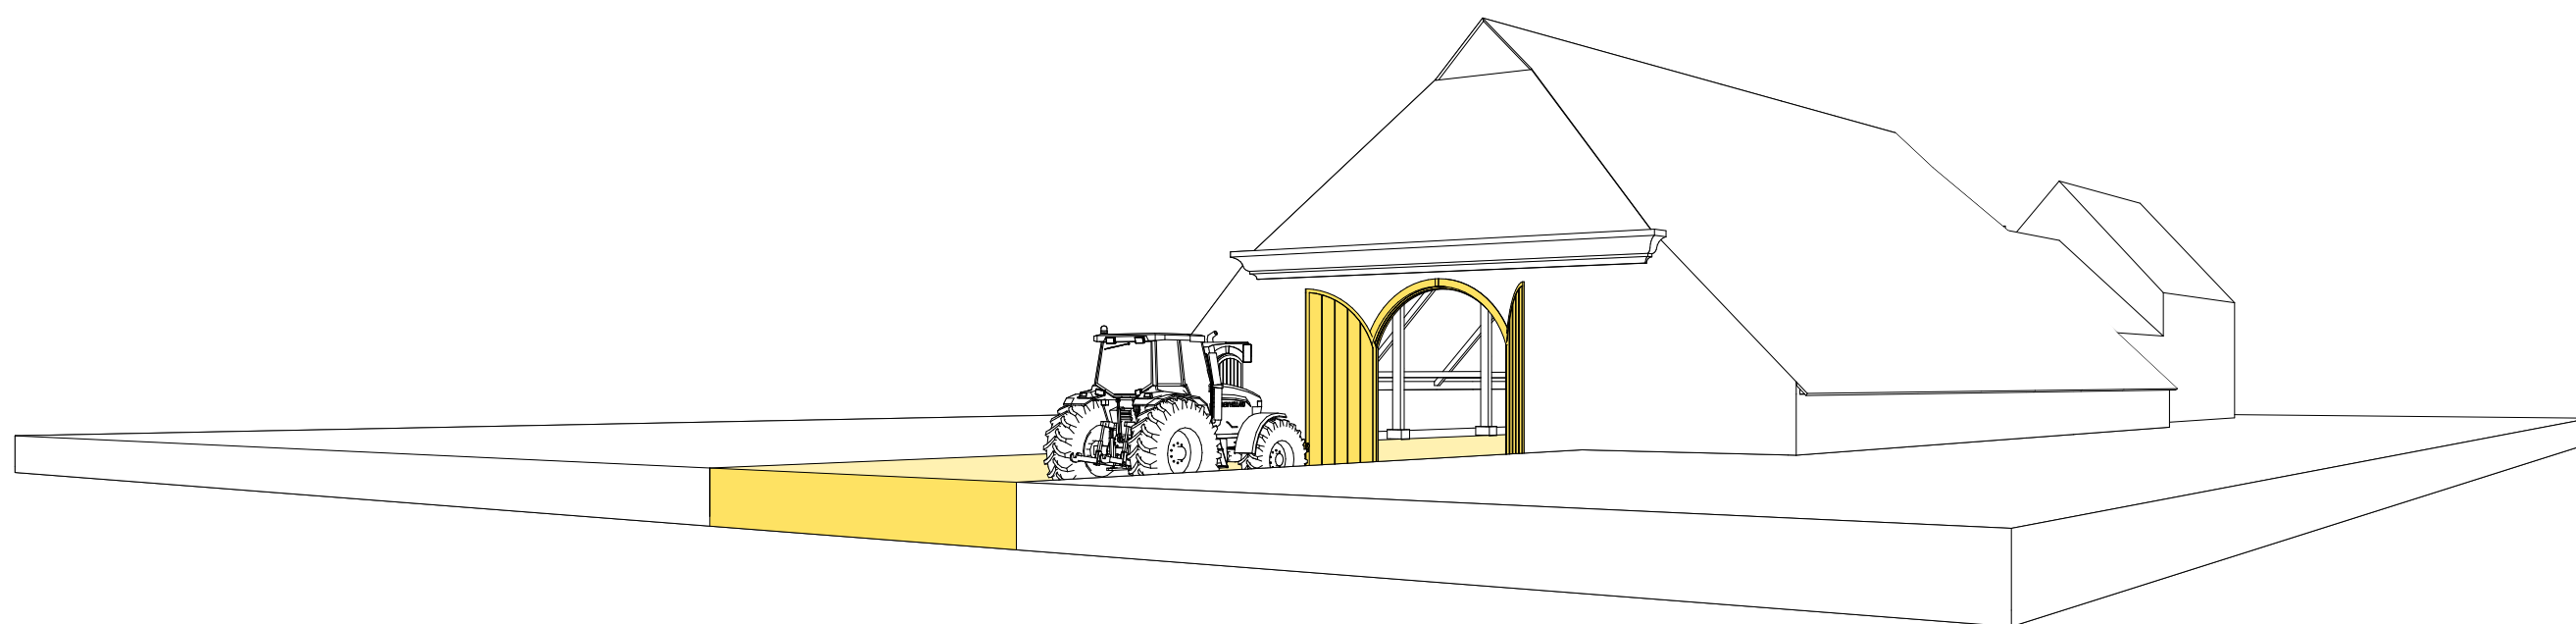



Gedeelte van schuur verdiept - behoud bestaand