


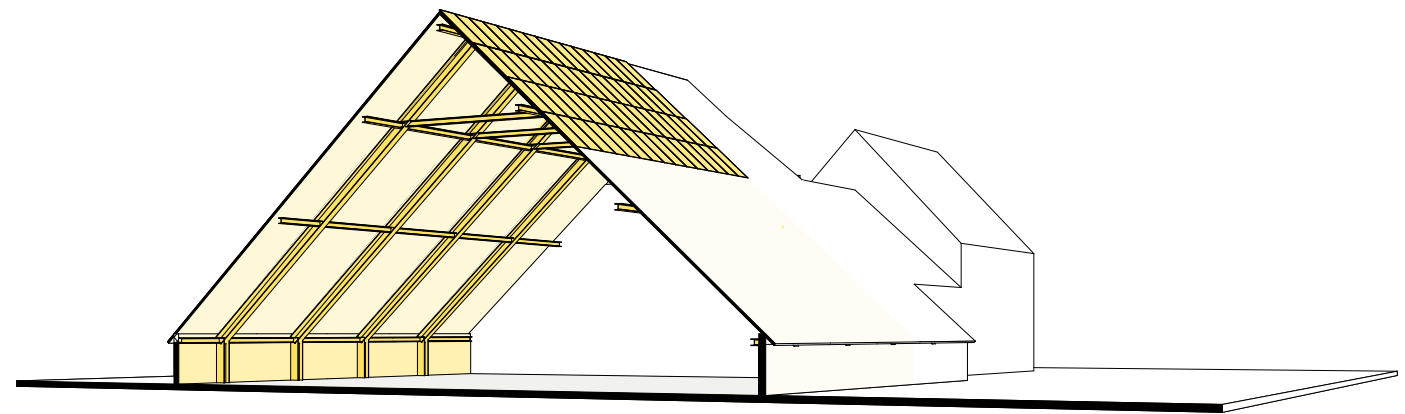

Enkele schuur, nieuwe constructie en dak in oude vorm