


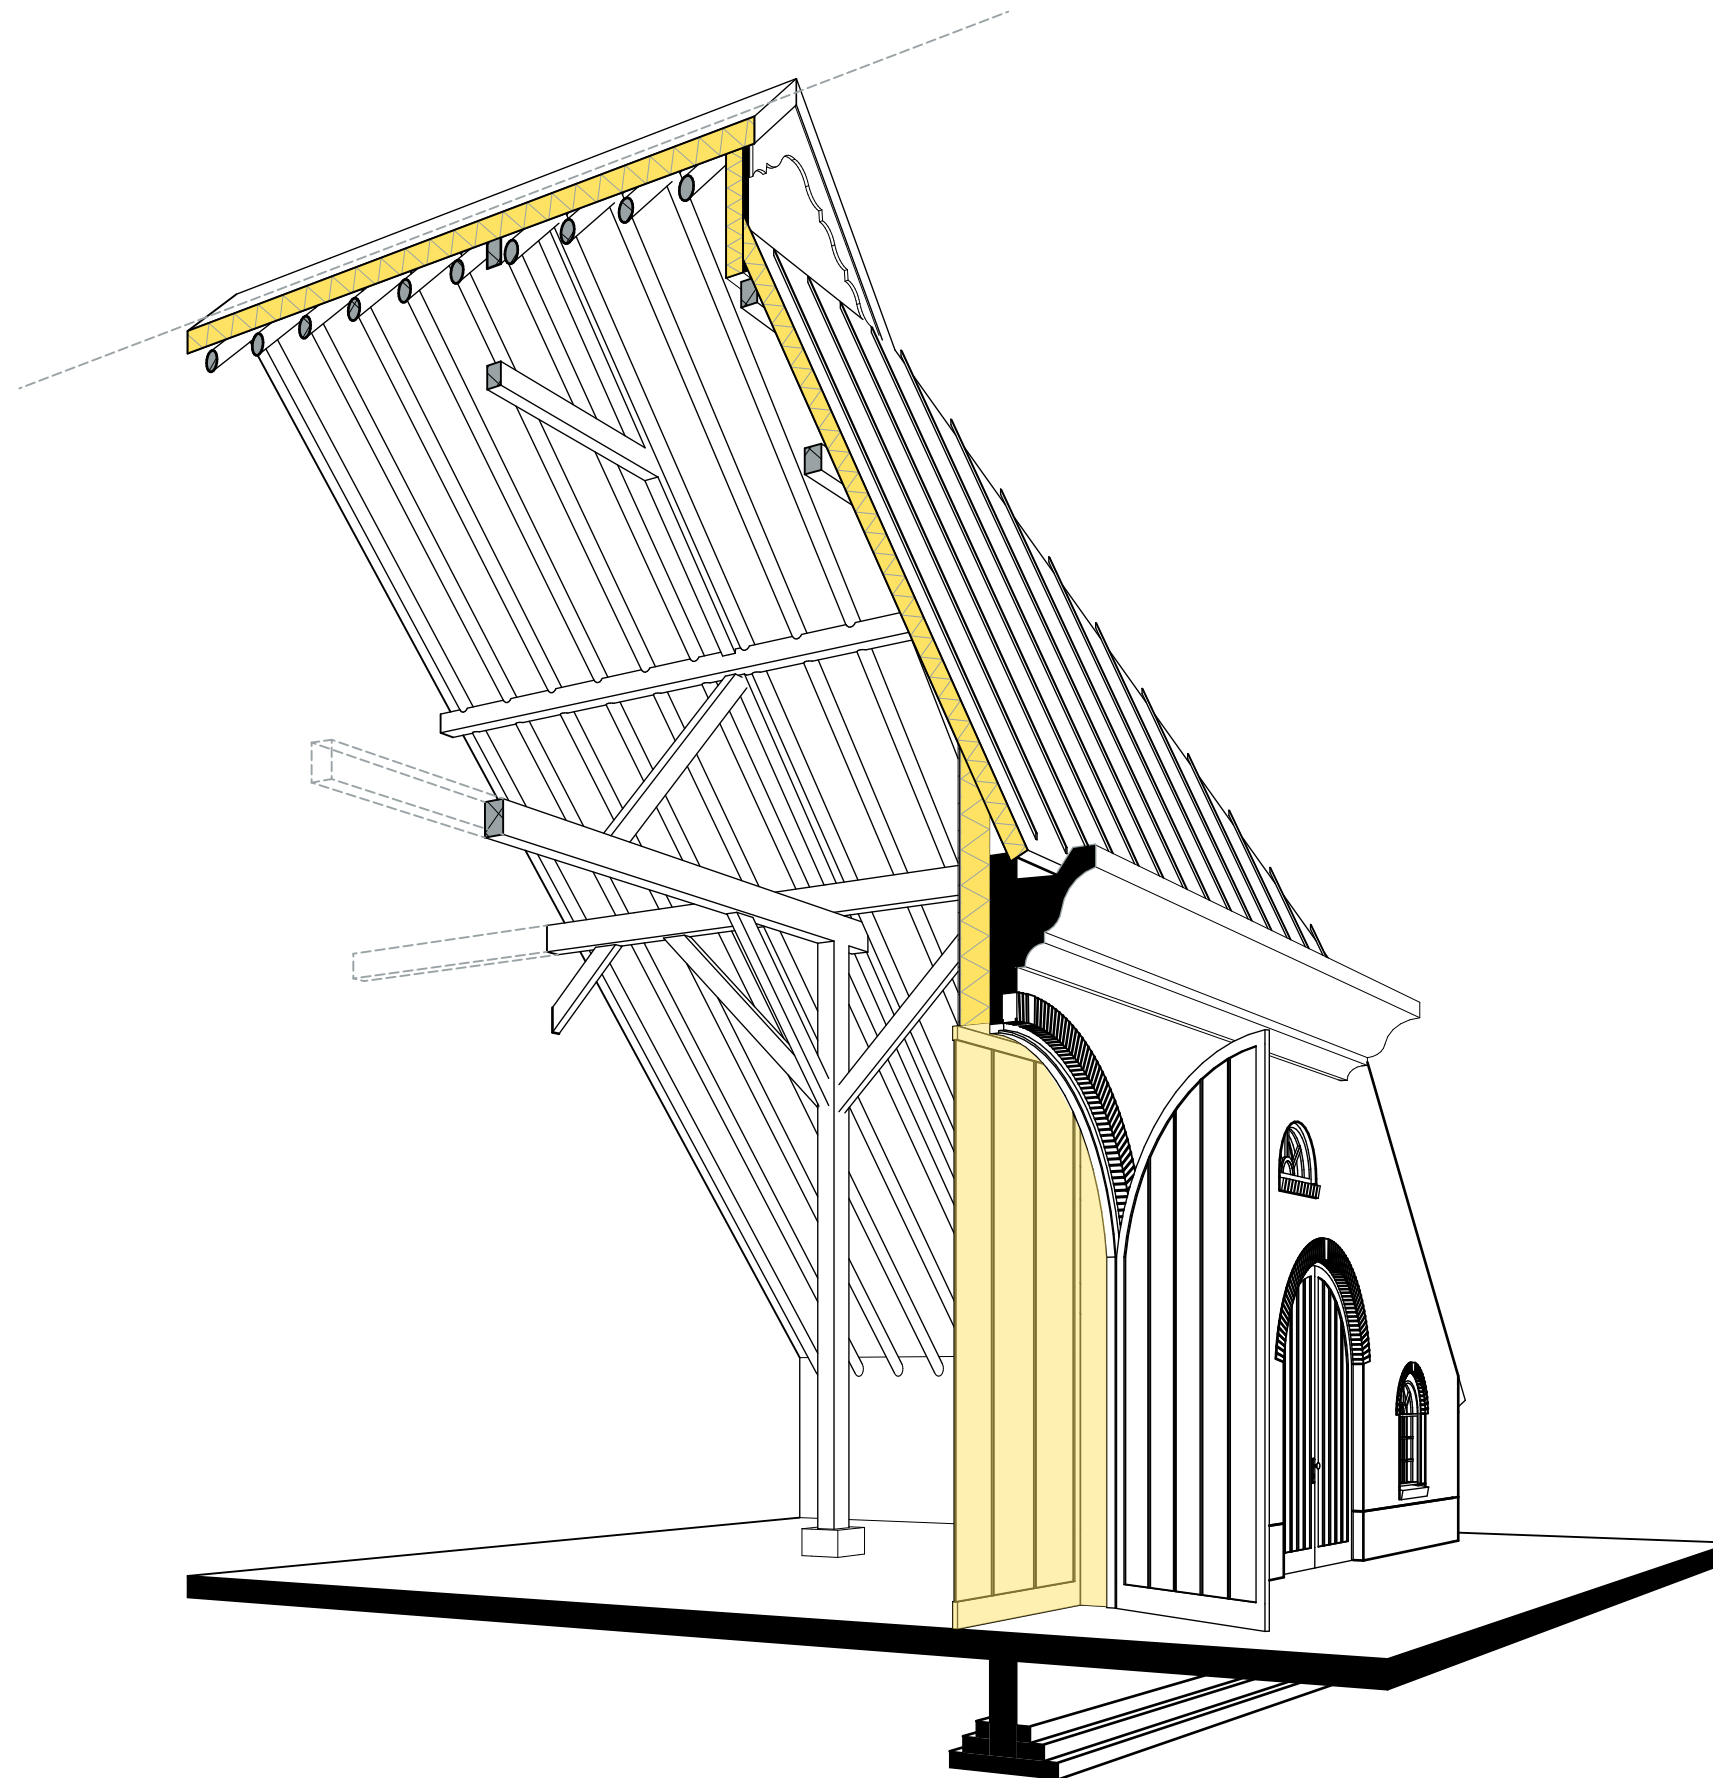

Isoleren met sandwichpanelen op bestaand (met uitvlakken) en binnenwanden