


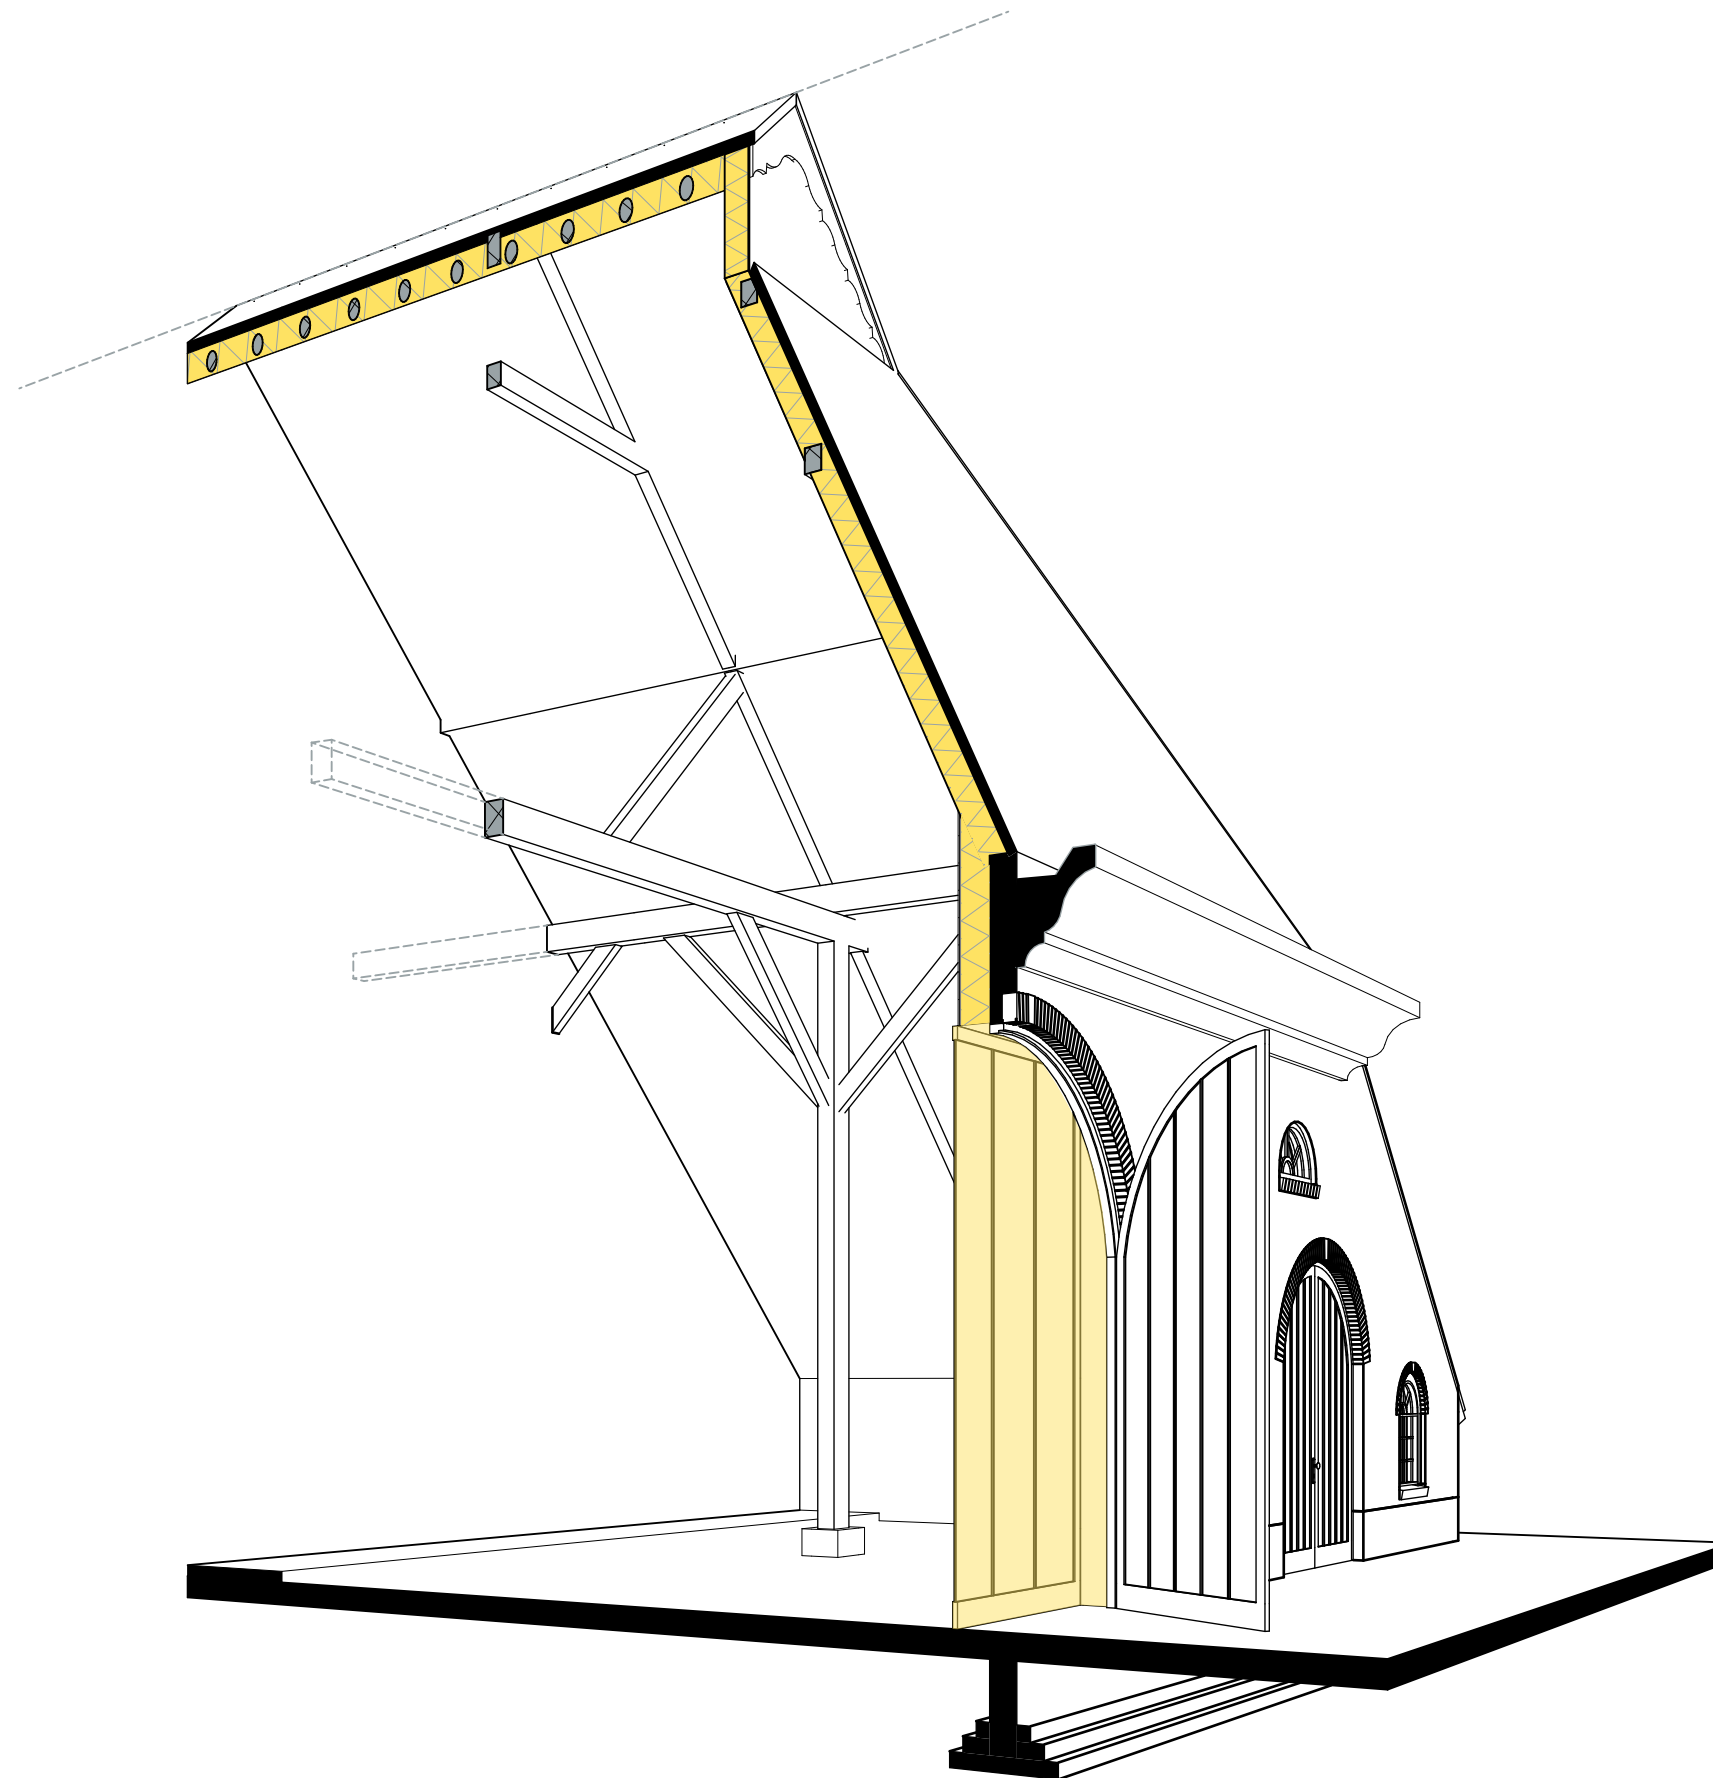

Isoleren na uitvlakken tussen de sporen + bestaand dak en binnenwanden