


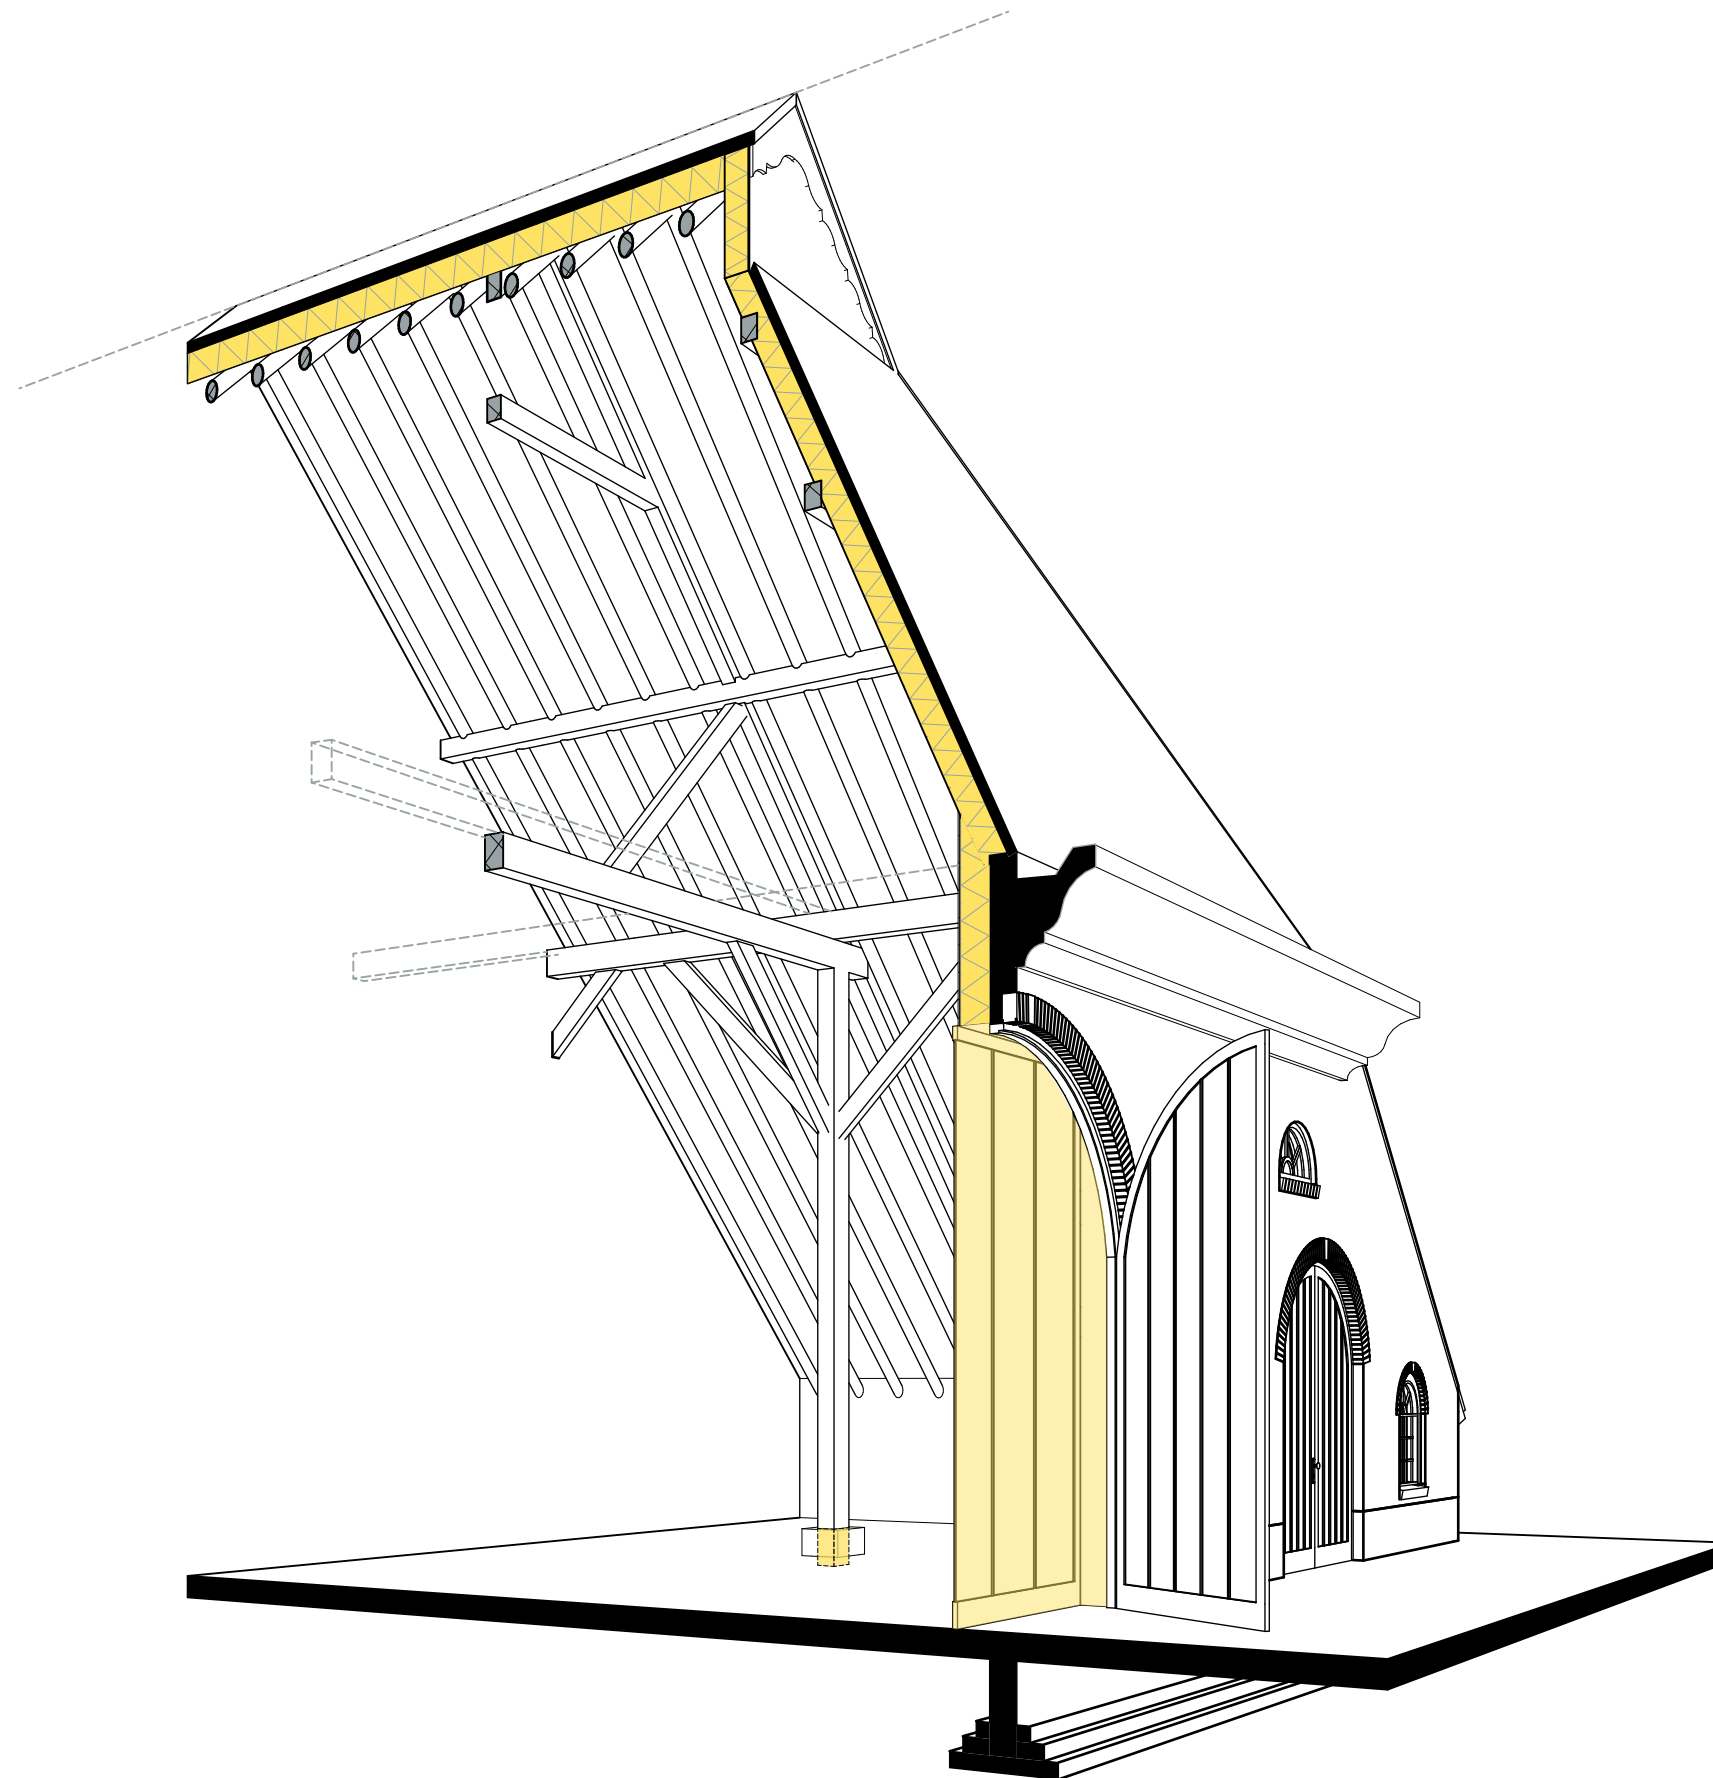

Verlagen bestaande constructie, binnen bestaande contour blijven met voorzetwanden