


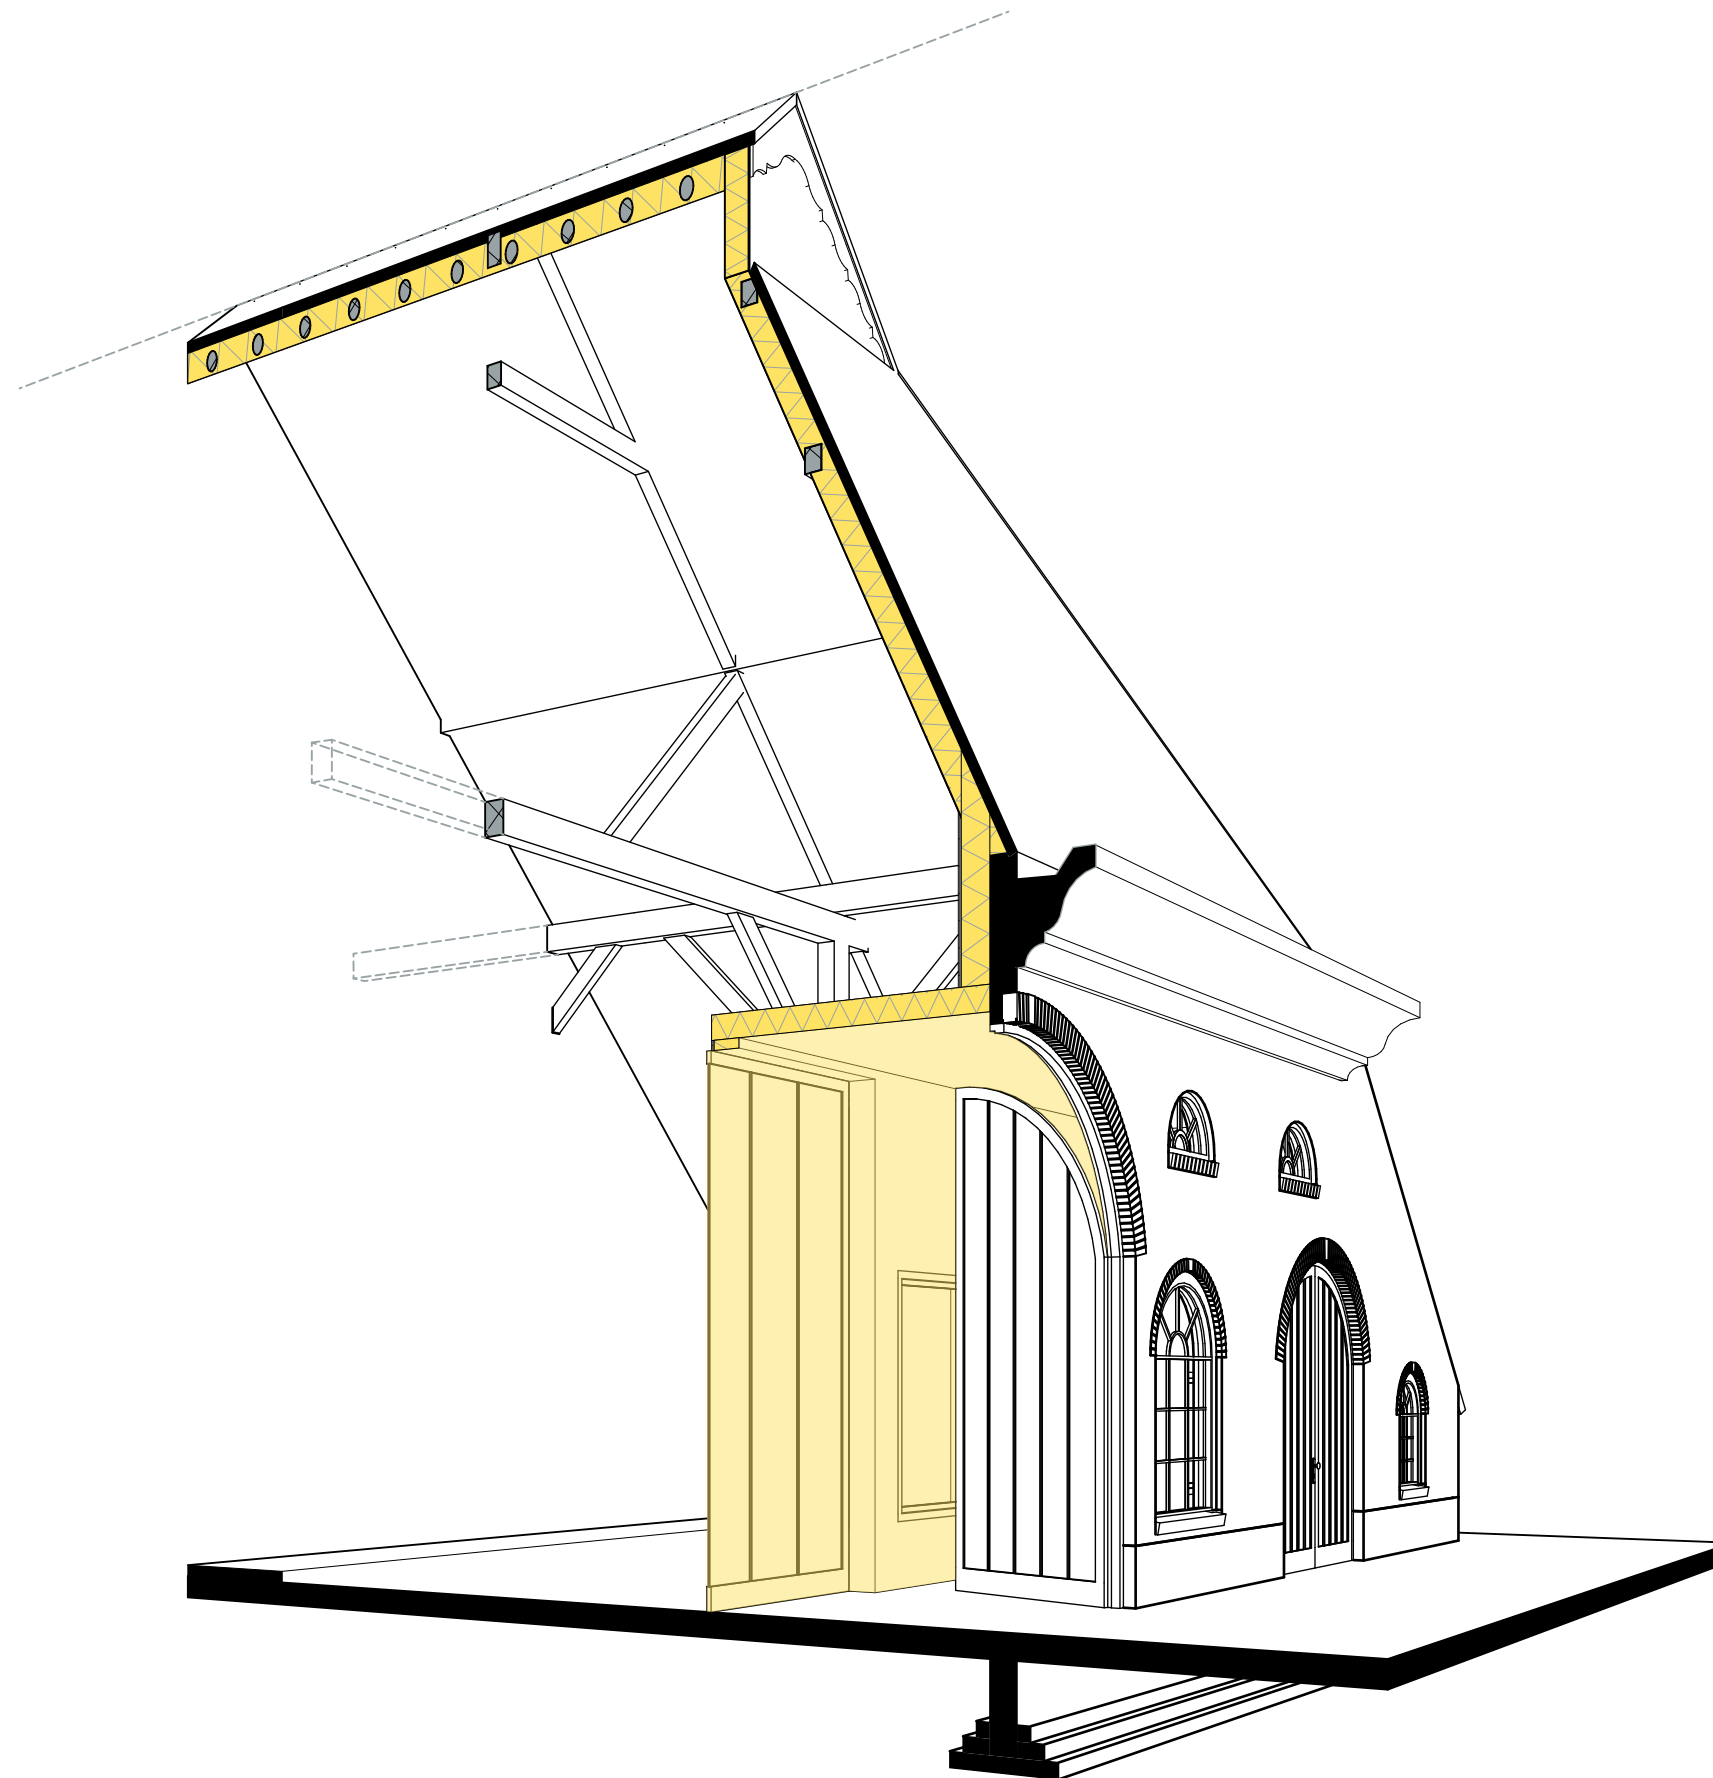

Na isoleren (B) plus loggia achter de deur met verdieping, ivm draairichtingen van baanderdeuren