


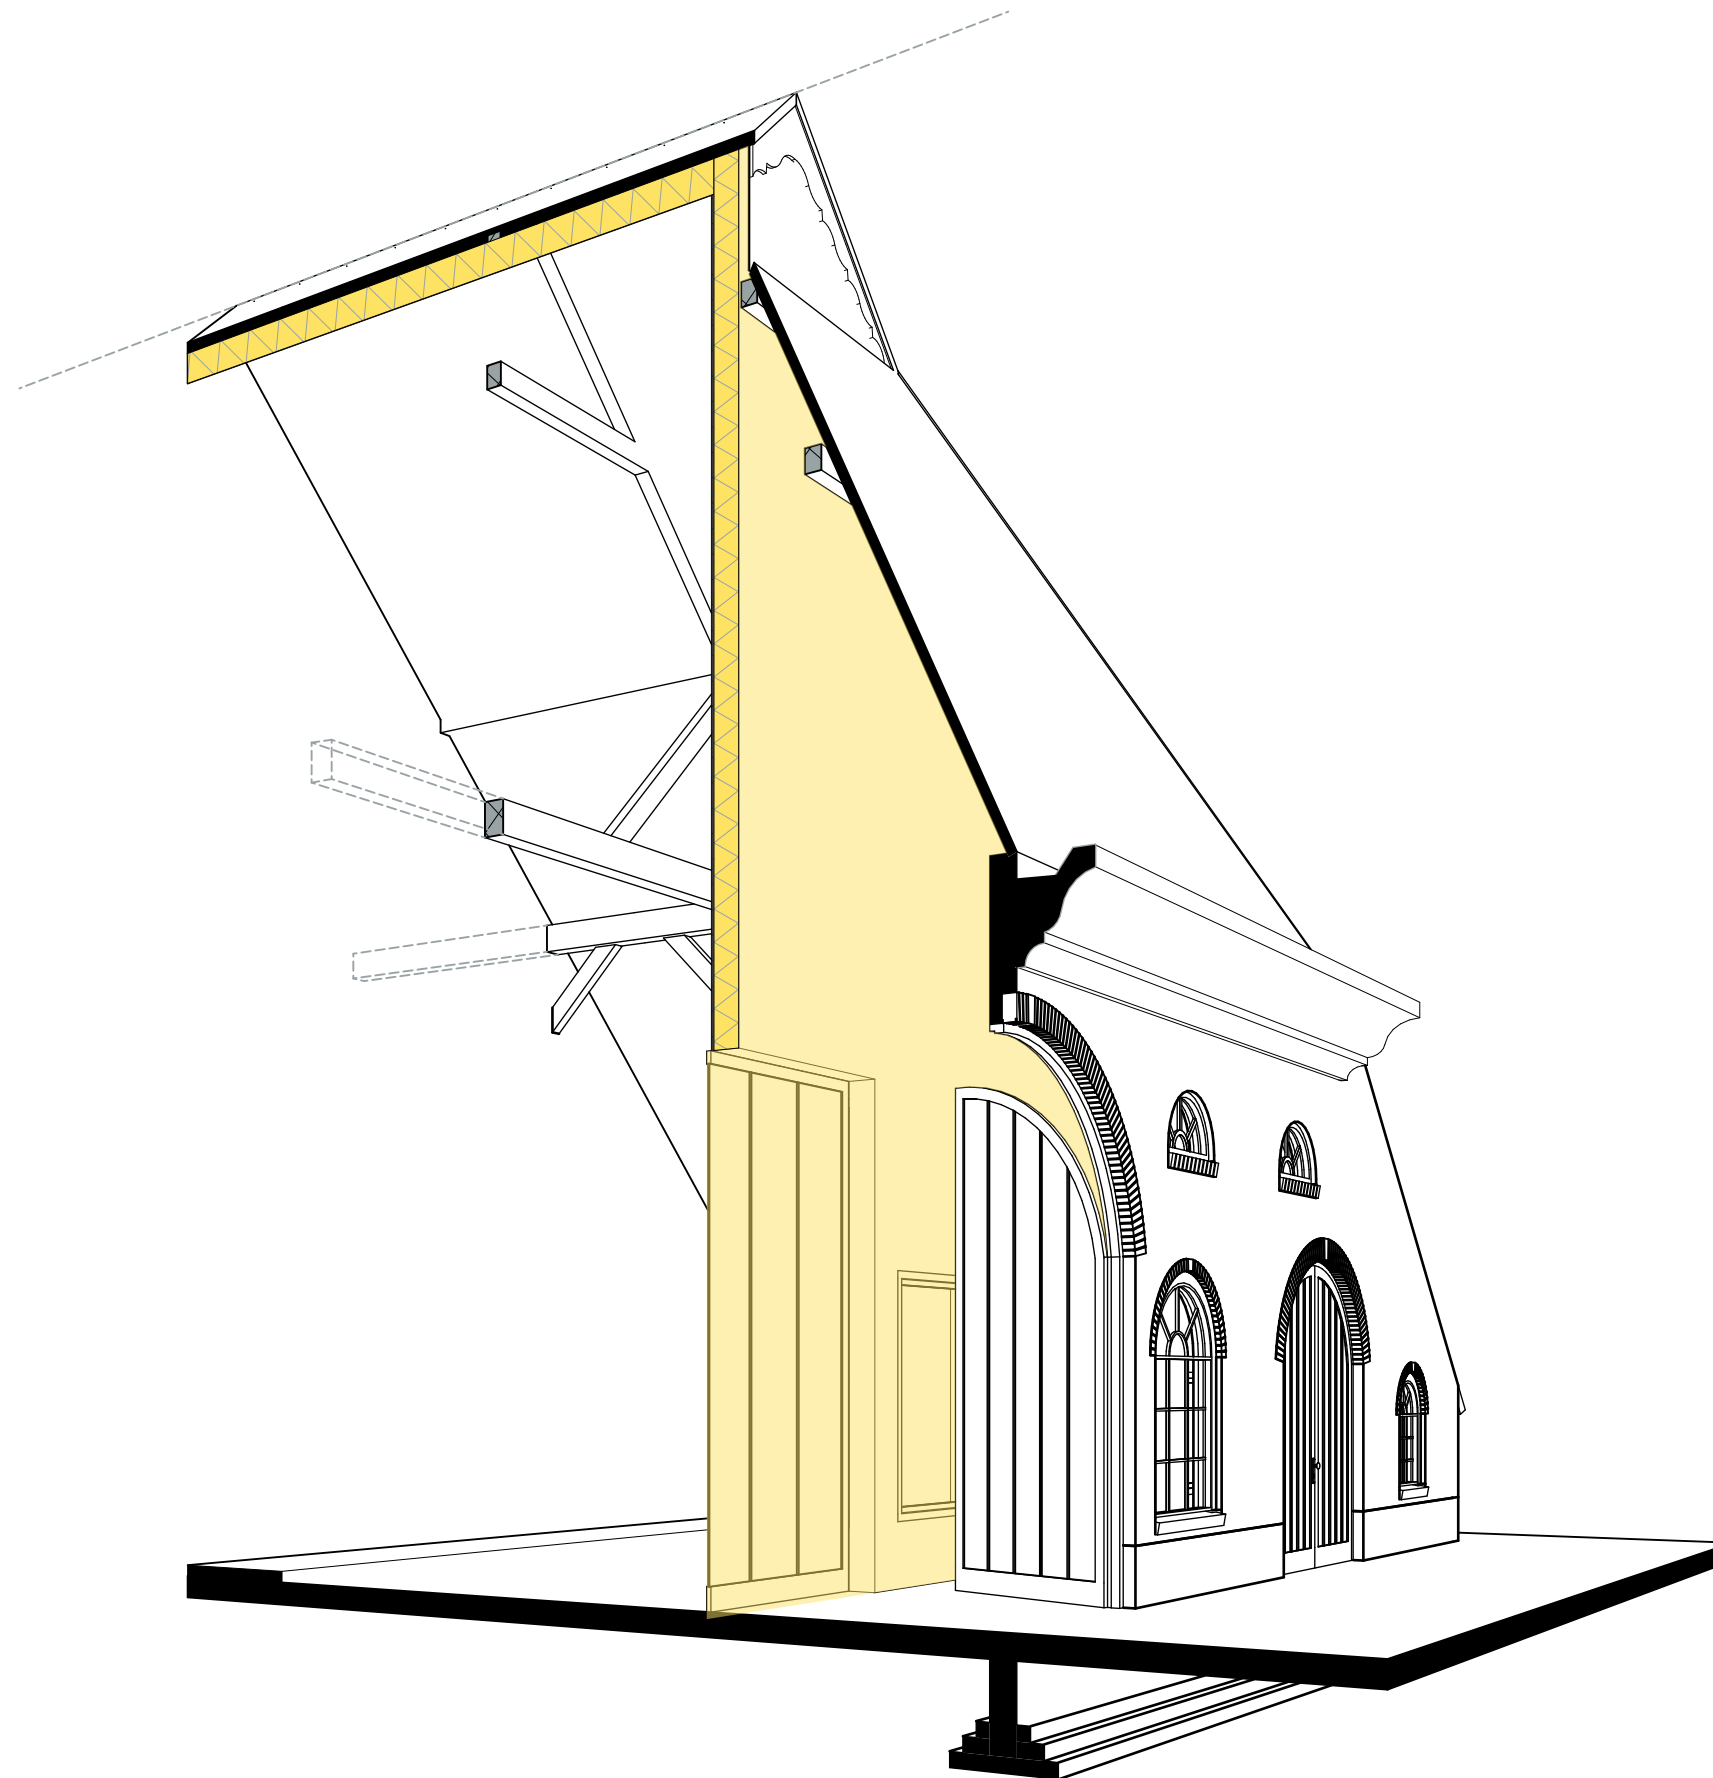

Na isoleren (B) plus loggia achter de deur, ivm draairichtingen van baanderdeuren